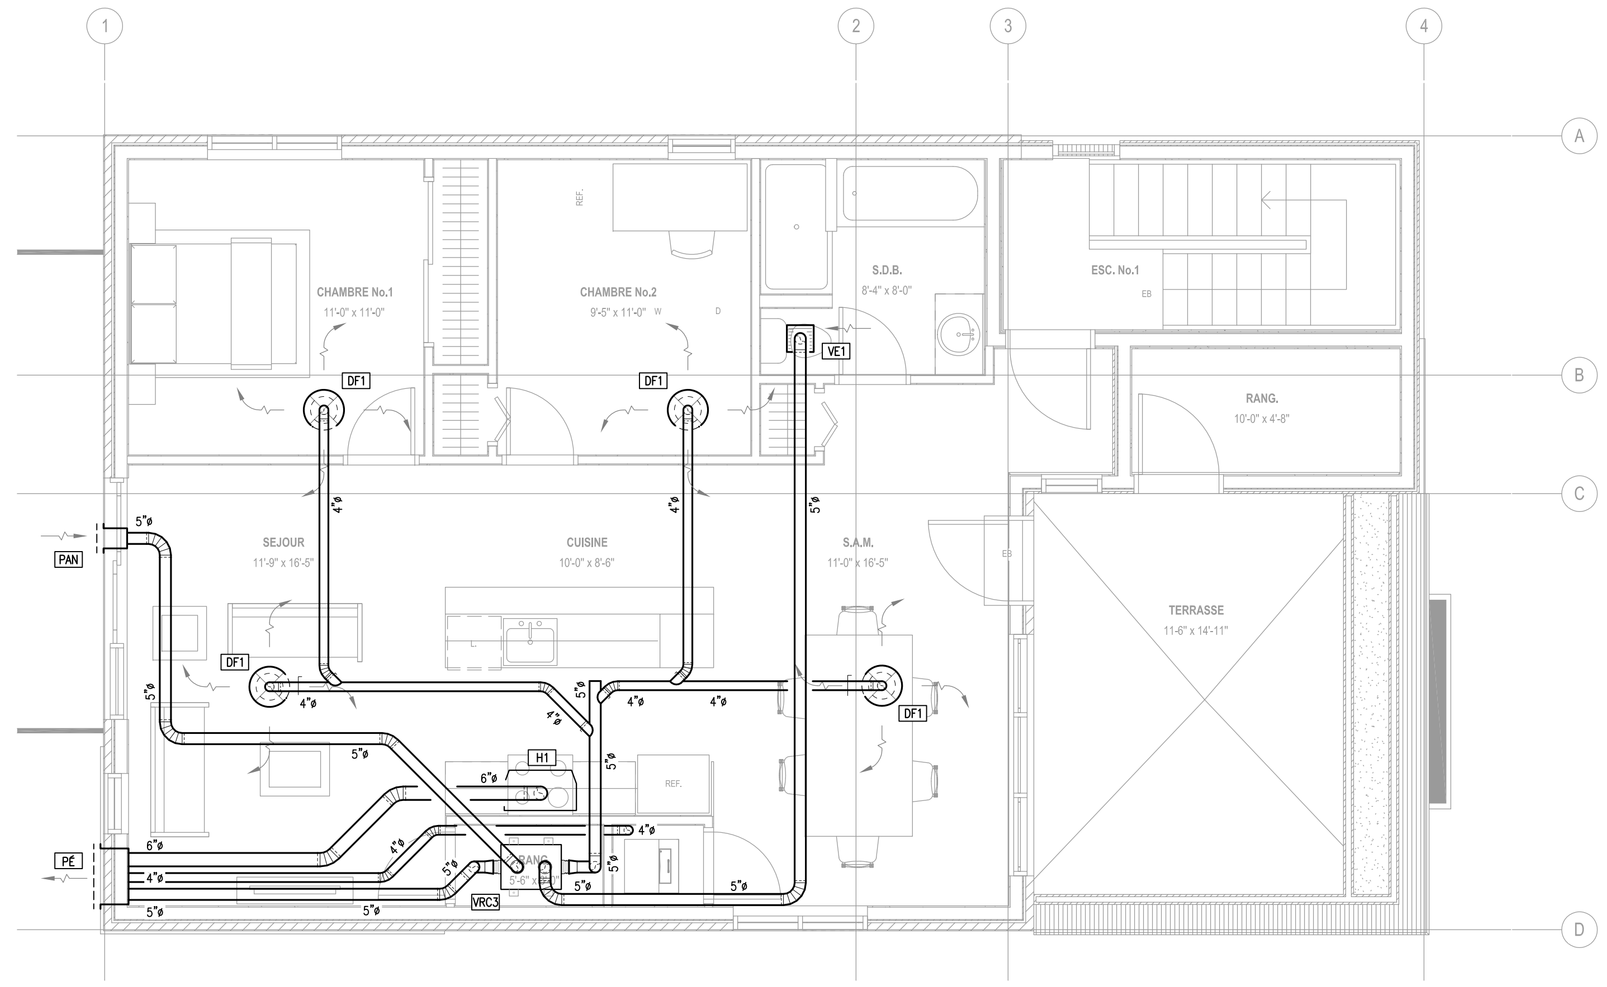

3e NIVEAU * VENTILATION

ÉCHELLE: 1/4"=1'-0"

2

–

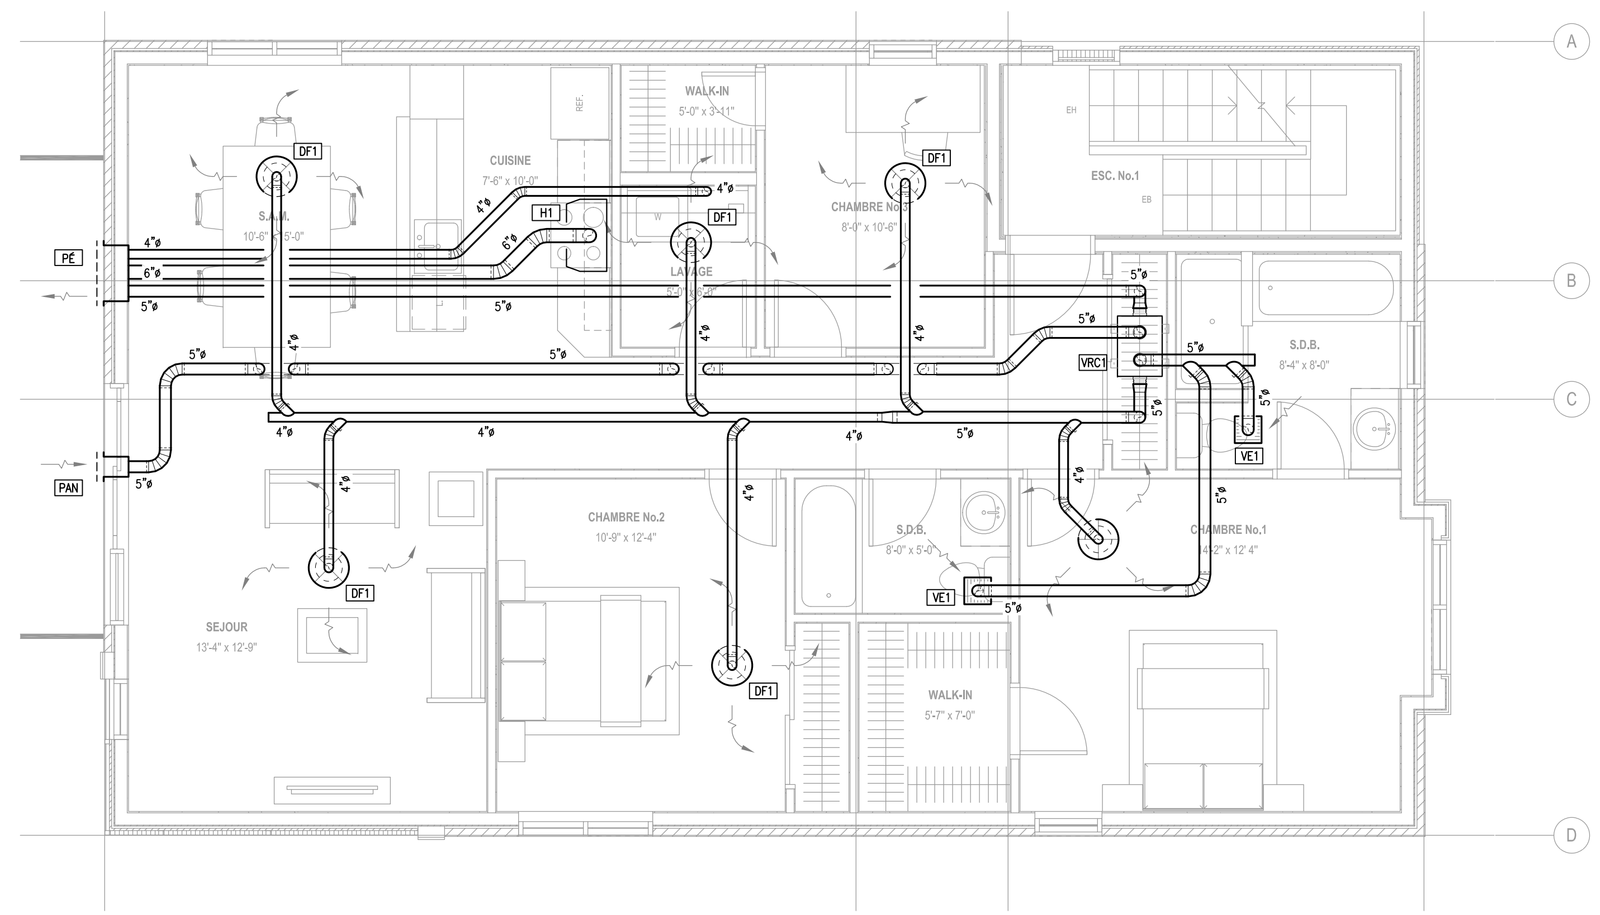

2e NIVEAU * VENTILATION

ÉCHELLE: 1/4"=1'-0"

1

–

Plan–Clé:

Notes:

Sceau:

REV.	DATE:	ÉMIS POUR:	PAR:
11			
10			
9			
8			
7			
6			
5			
4			
3			
2			
1			
0			

Projet:

TRIPLEX

26, rue Labrosse
Deux-Montagnes

Titre:

VENTILATION

2e NIVEAU &
3e NIVEAU

Conçu Par: L.Lemieux

Vérifié Par: M.Technologue

Dessiné Par: L.Lemieux

Approuvé Par: M.Ingénieur

Numéro de Projet: CFNT_2020-001_V

Feuille: M-02