


3

2

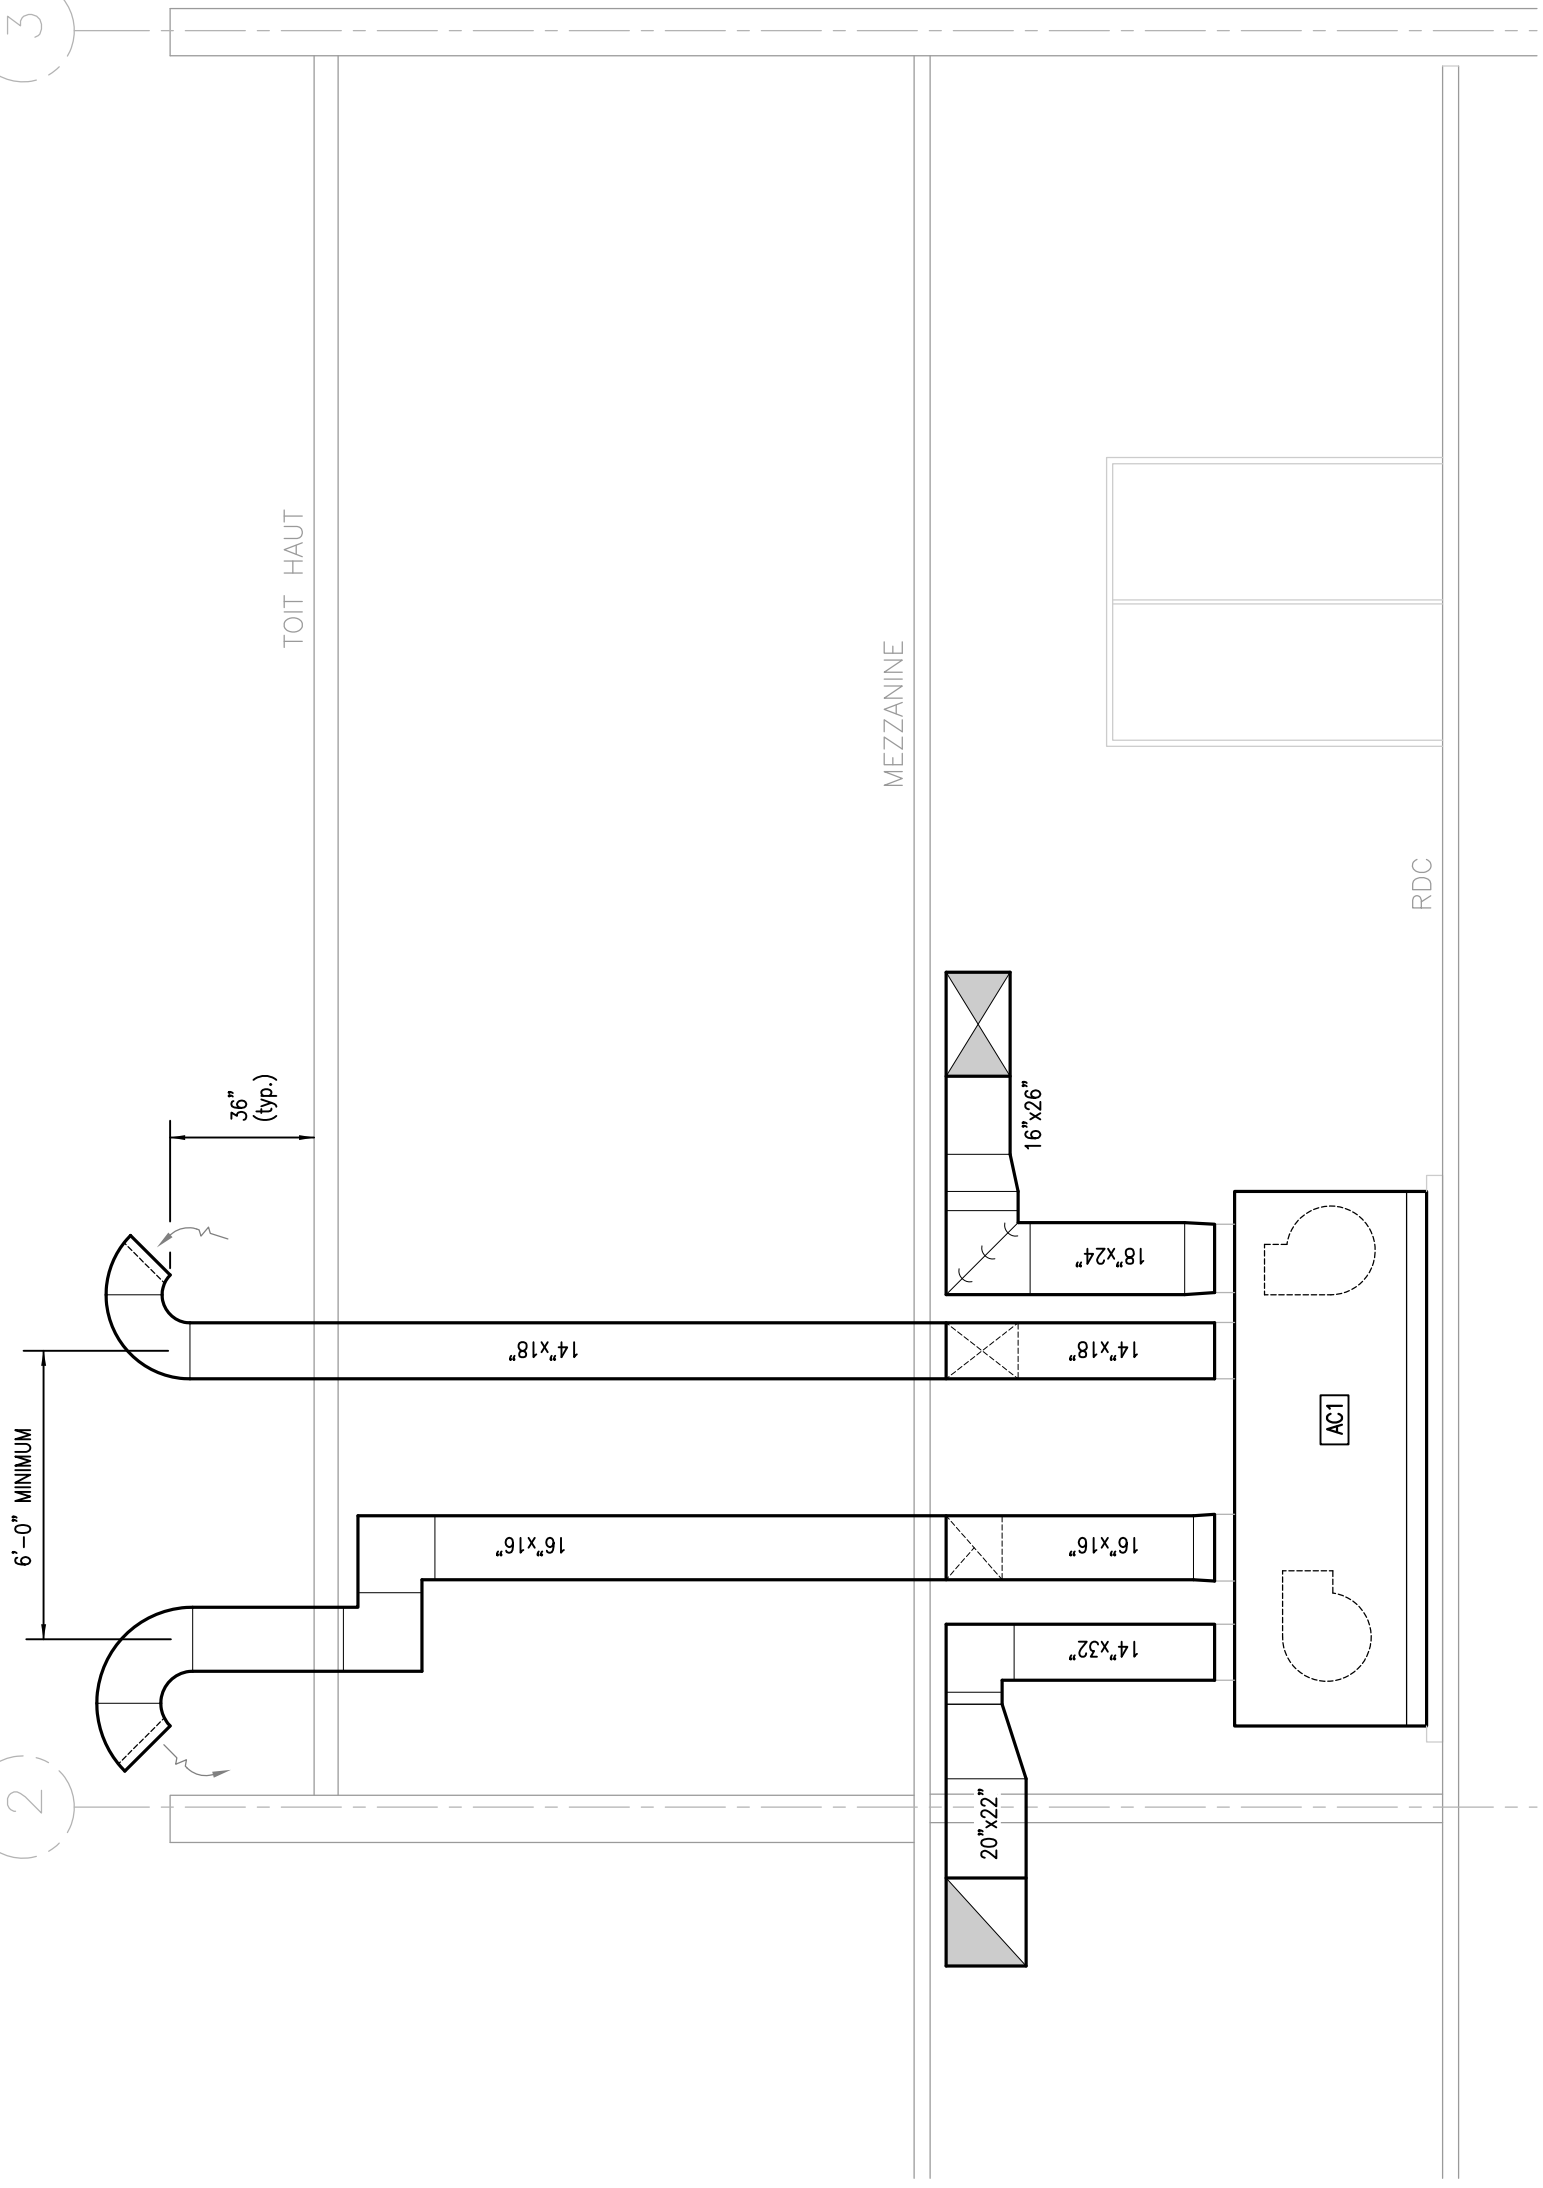

1 -

COUPE A-A -- ÉLÉVATION -- UNITÉ AC1

ÉCHELLE: 1/4"=1'-0"

