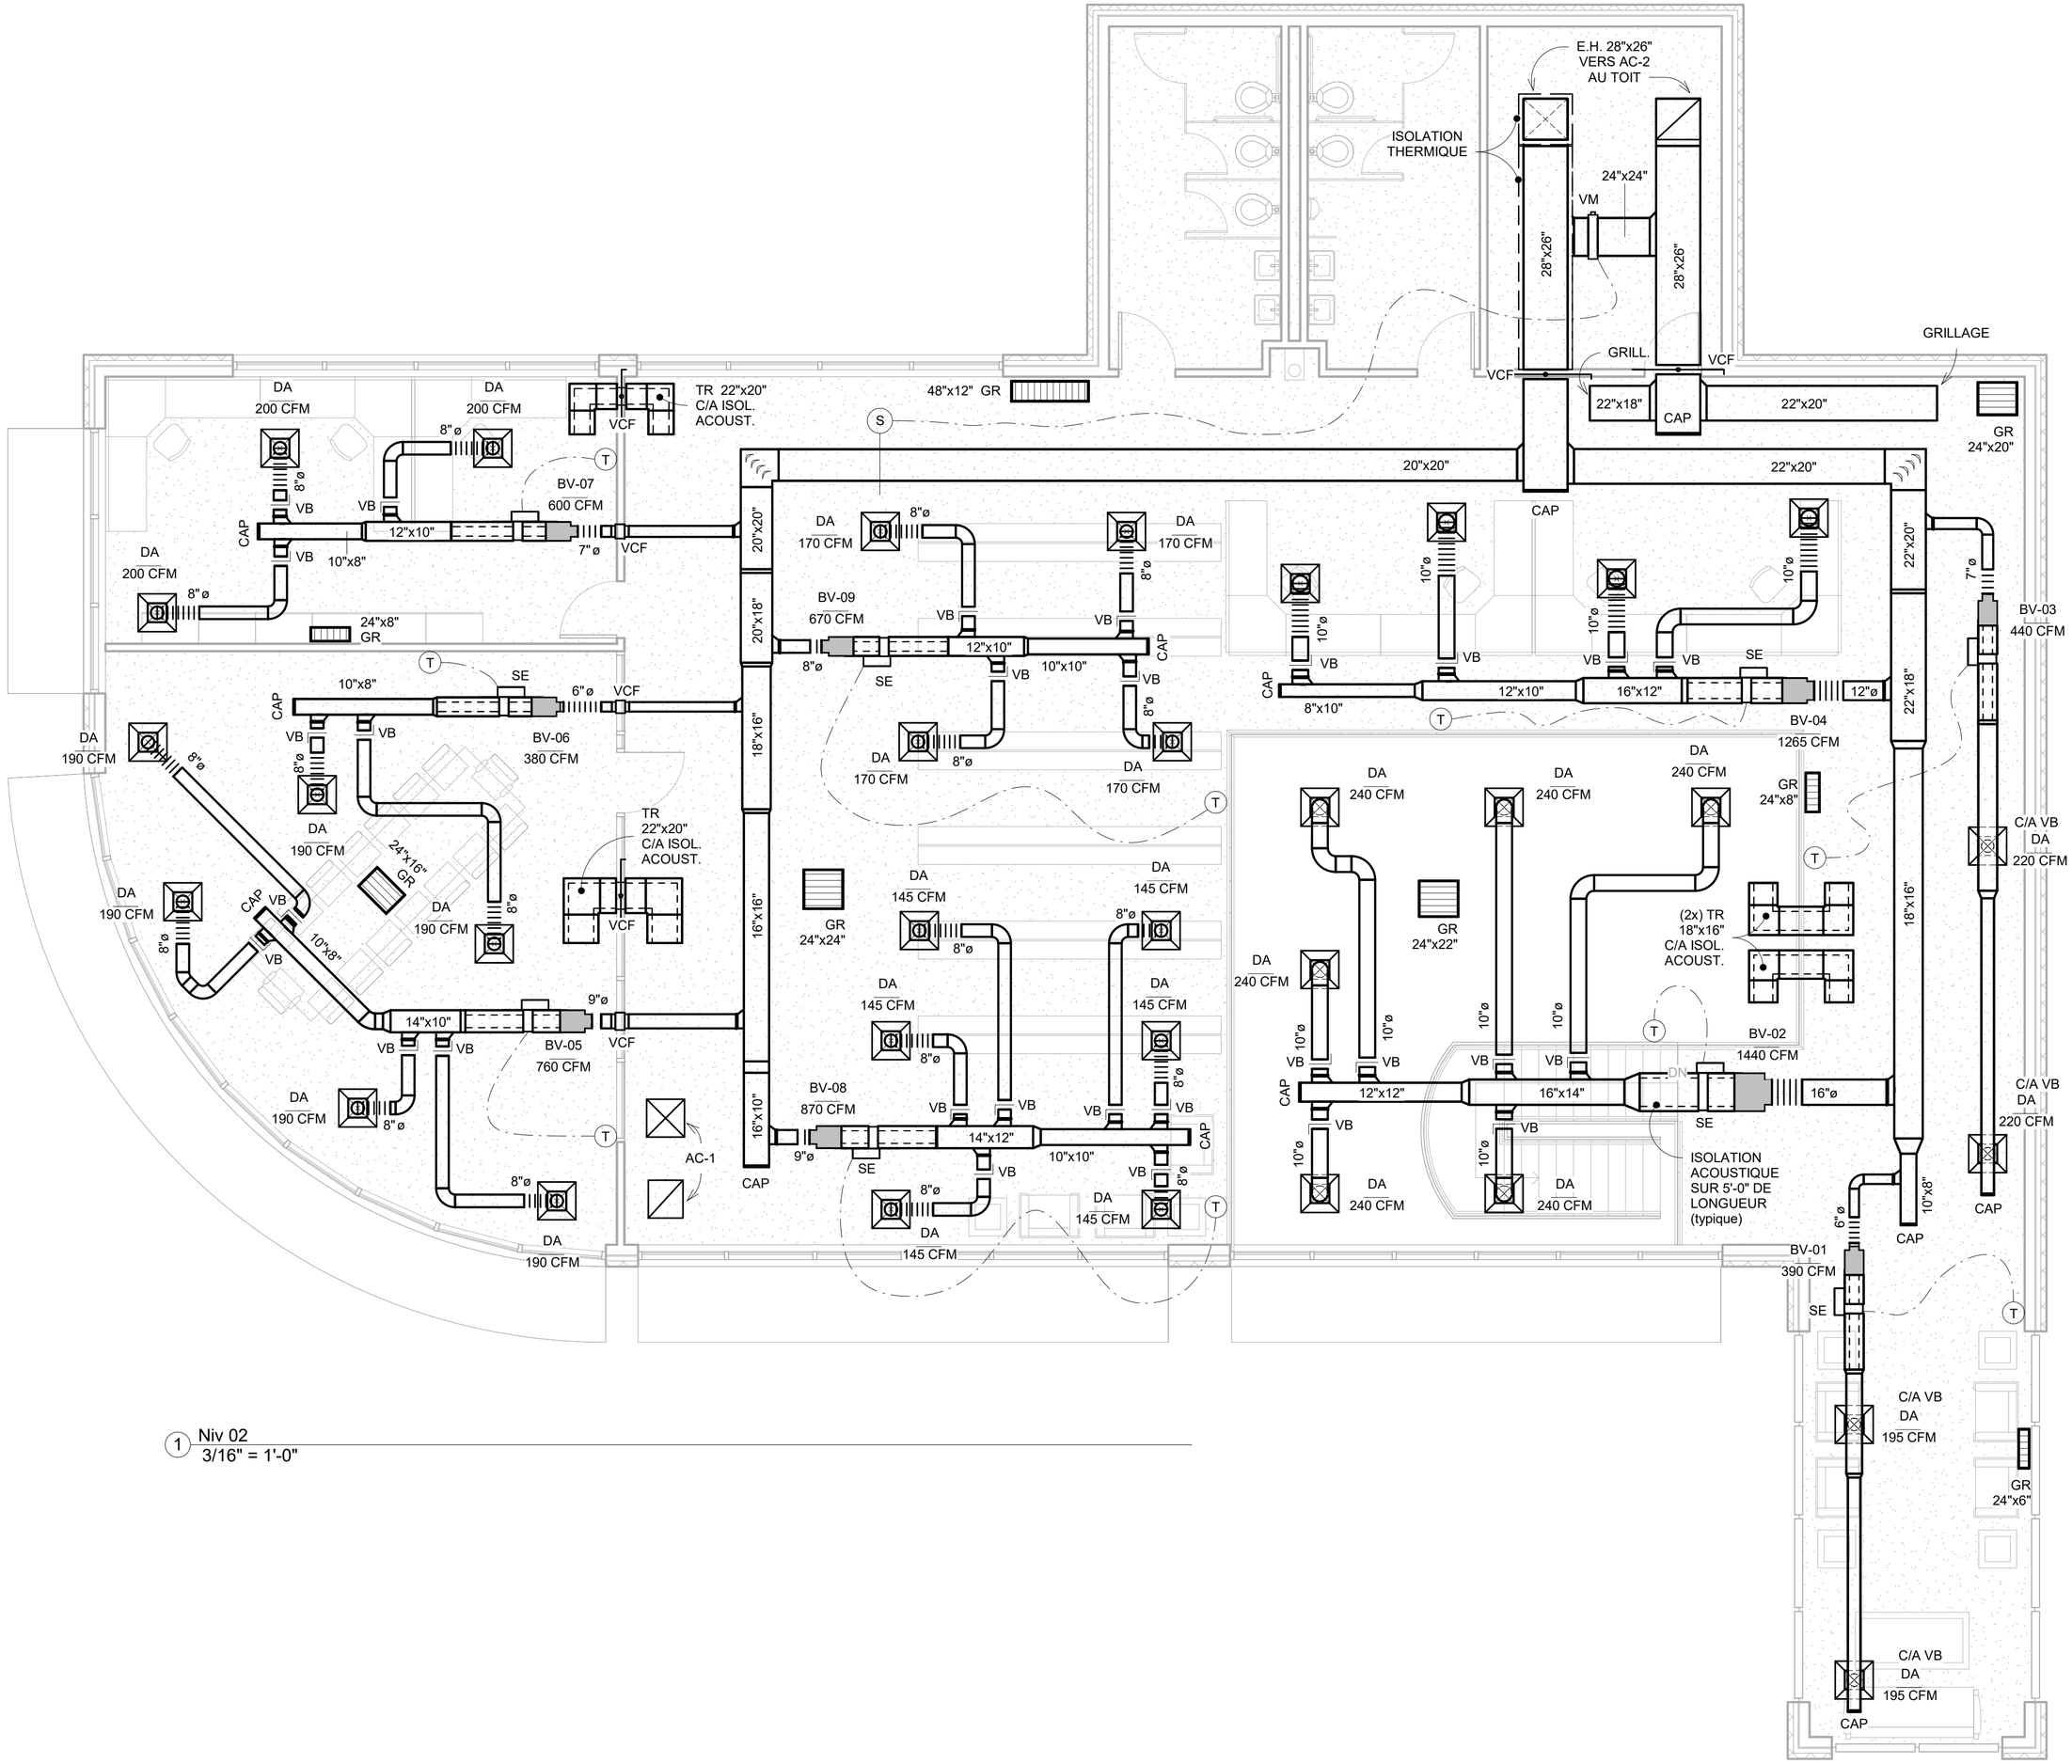

1 Niv 02
3/16" = 1'-0"

NOTES

Sceau

CENTRE DE FORMATION DES NOUVELLES TECHNOLOGIES

www.cfnt.qc.ca

CABINET JURID.

VENTILATION

2e NIVEAU

Numéro Projet : 017

Conçu : Linda Lemieux

Dessiné : Ton Nom

Vérifié : Linda Lemieux

Approuvé : Ingénieur/Ingénieure

V-004

Échelle : 3/16" = 1'-0"