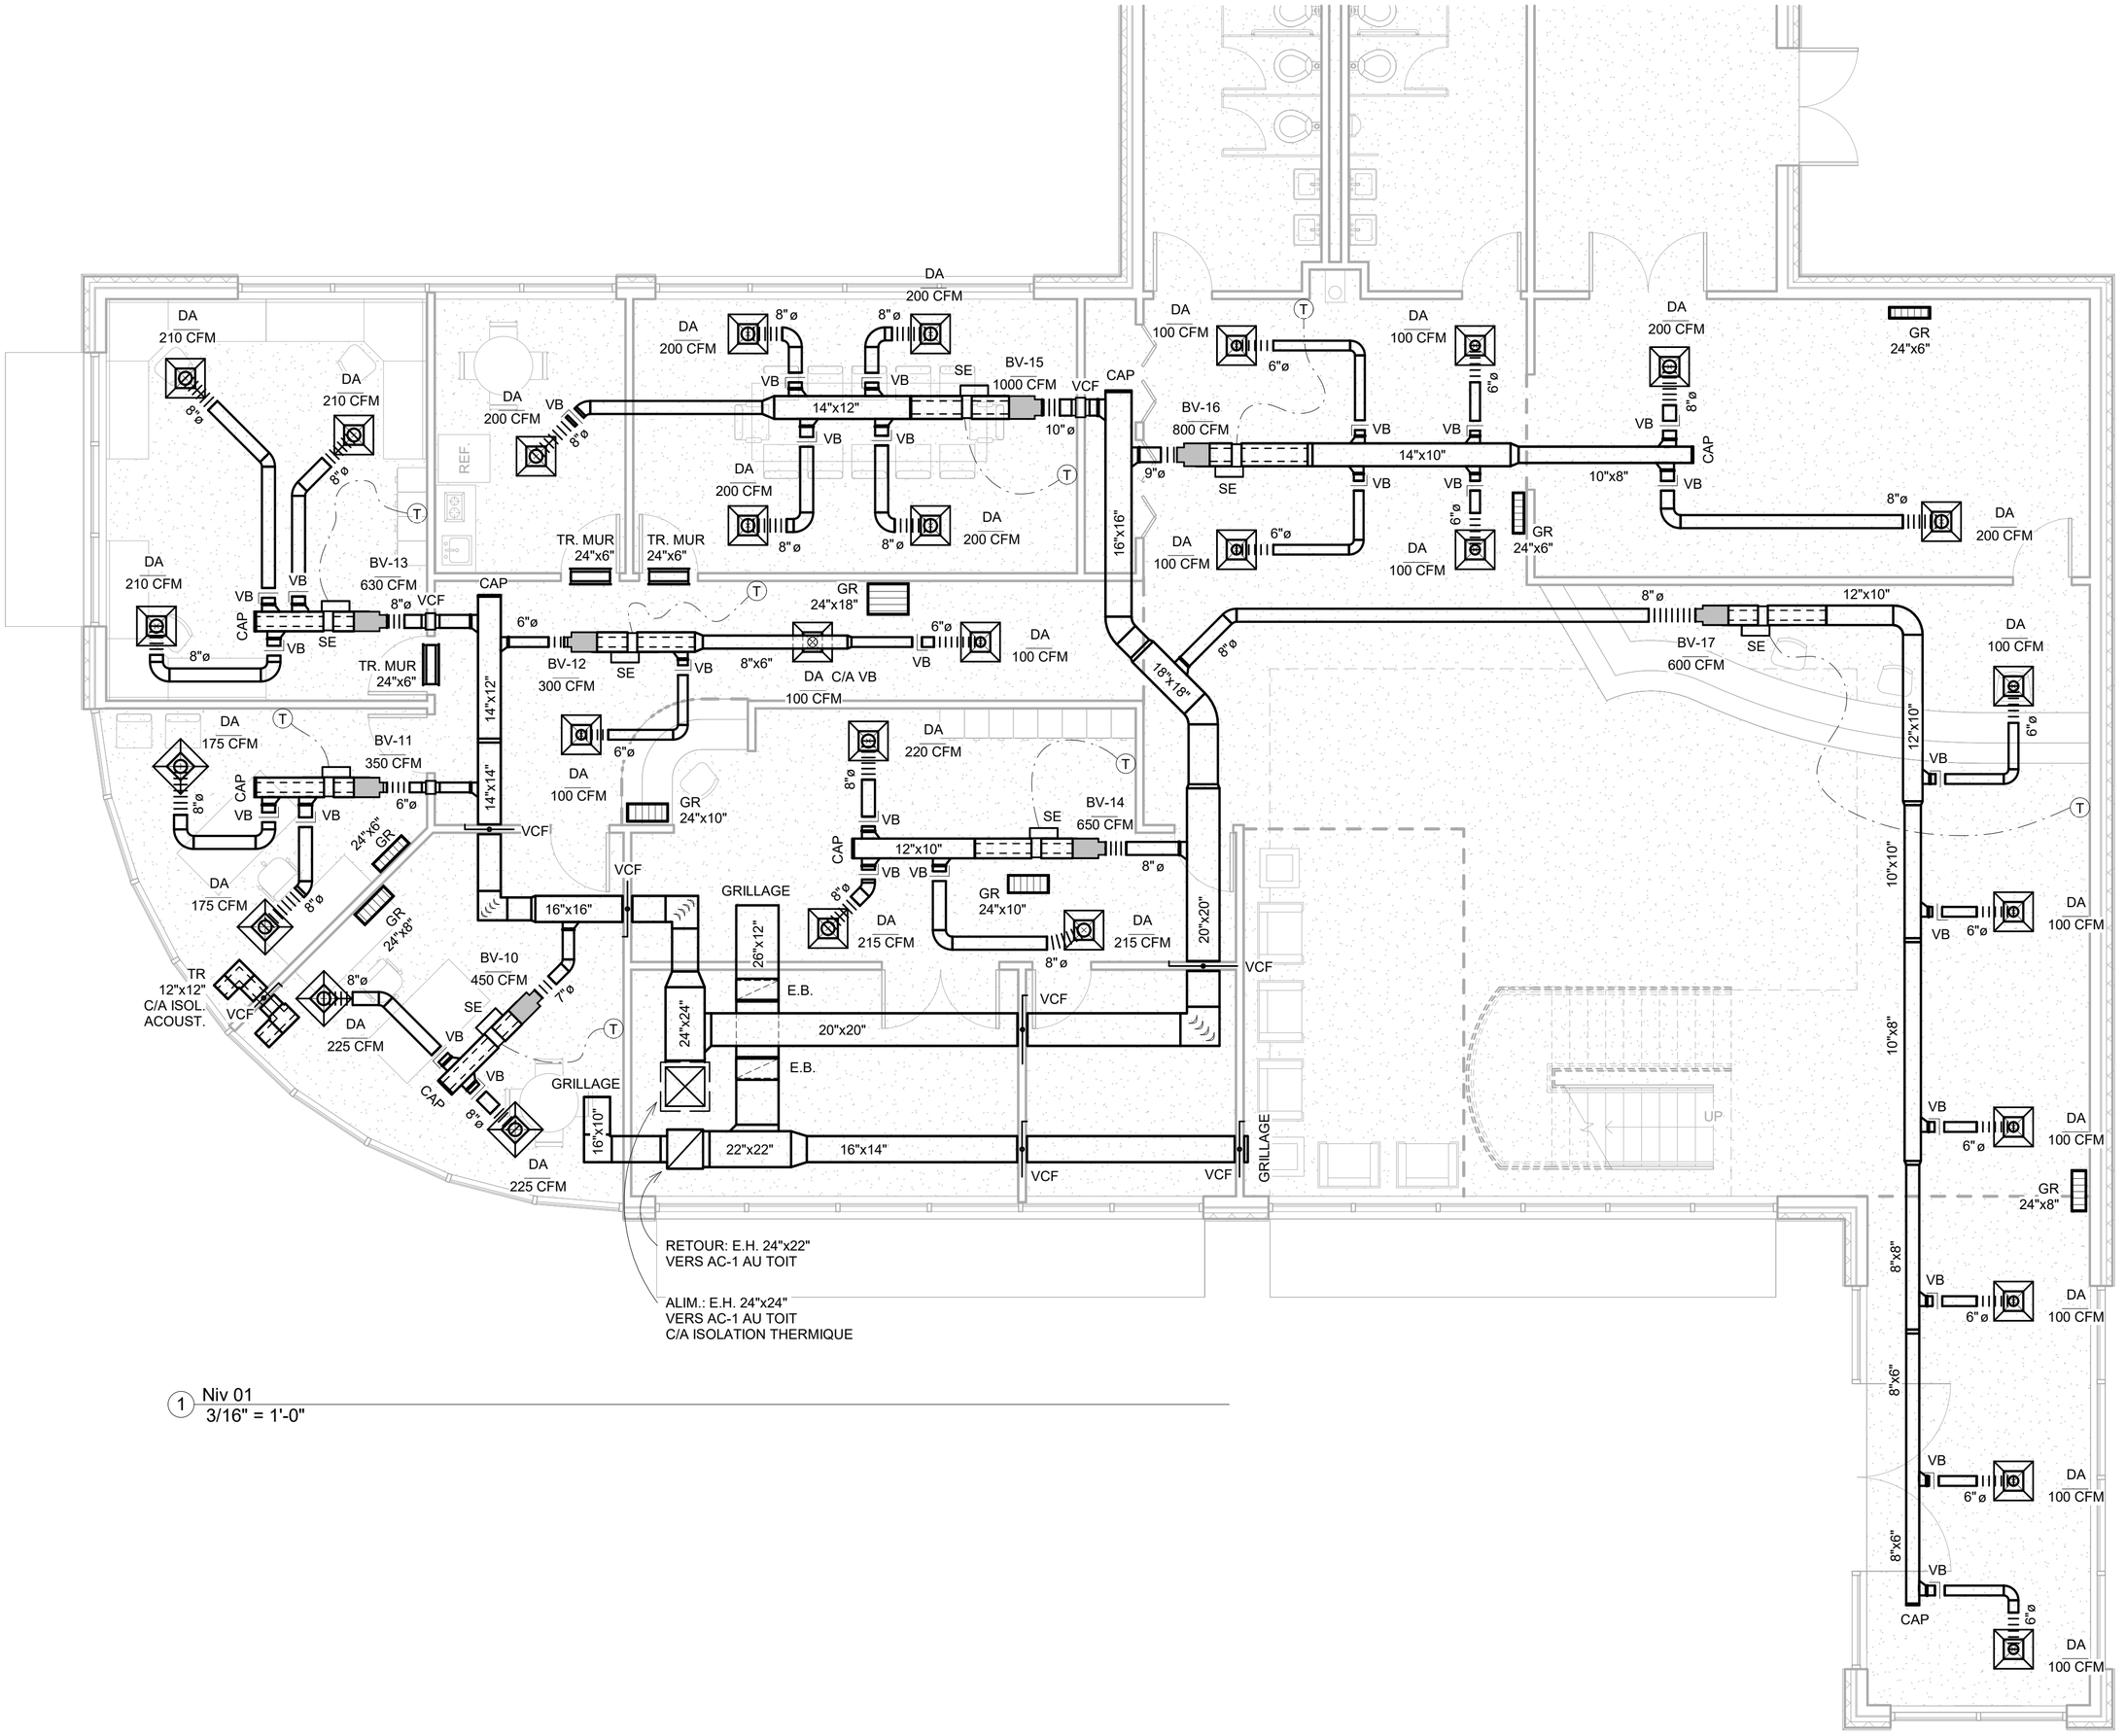

1 Niv 01
3/16" = 1'-0"

NOTES

Sceau

CENTRE DE FORMATION DES NOUVELLES TECHNOLOGIES

www.cfnt.qc.ca

CABINET JURID.

VENTILATION

1er NIVEAU

Numéro du Projet :
017

Conçu par :
Linda Lemieux

Dessiné par :
Ton Nom

Vérifié par :
Linda Lemieux

Approuvé par :
Ingénieur/Ingénieure

V-003

Échelle :
3/16" = 1'-0"