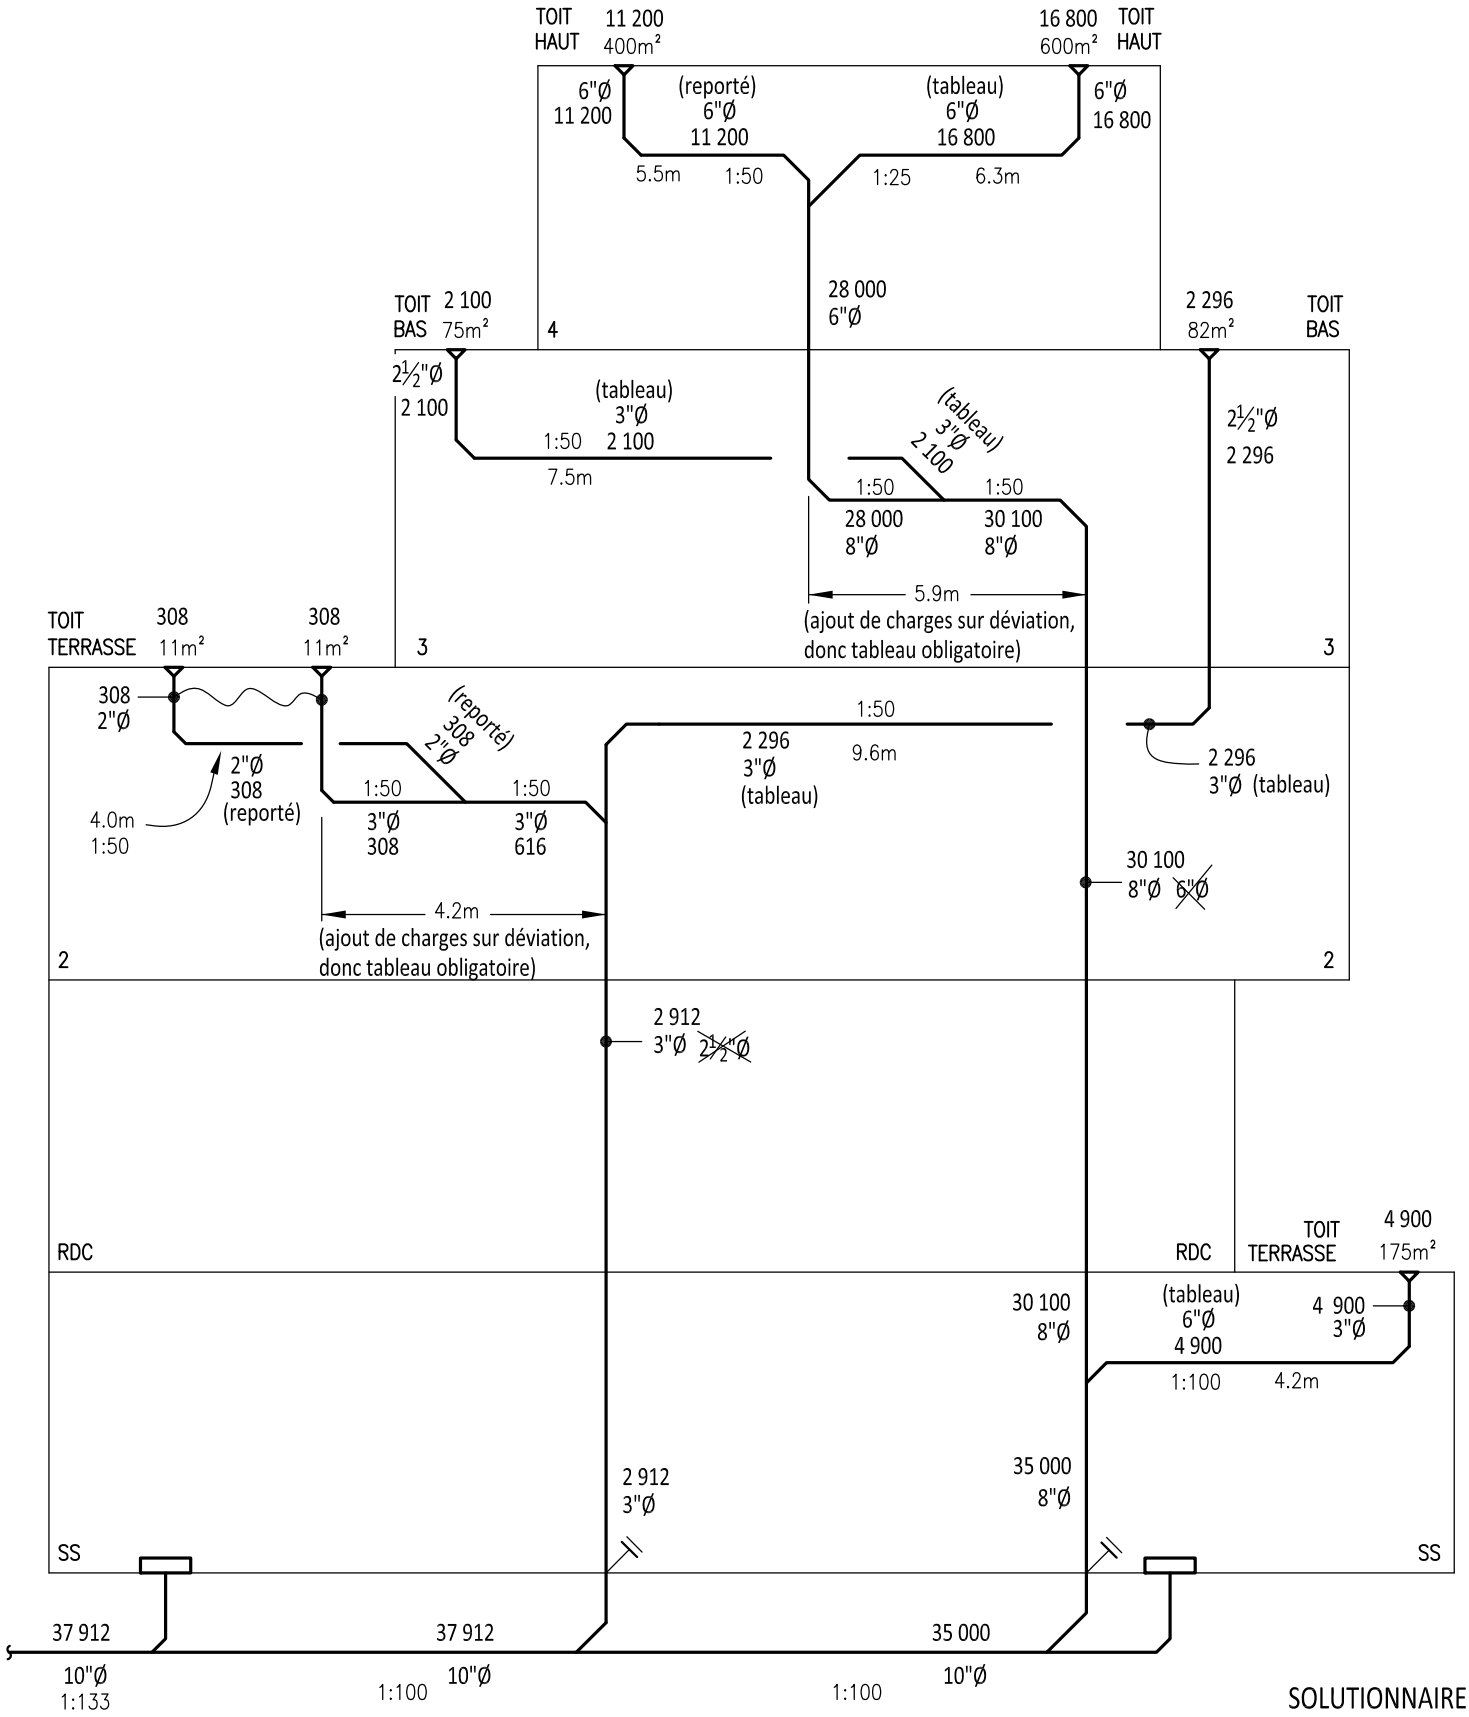
TOIT HAUT 11 200 400m²
16 800 600m² TOIT HAUT
6"Ø 11 200
(reporté) 6"Ø 11 200
5.5m 1:50
(tableau) 6"Ø 16 800
1:25 6.3m
6"Ø 16 800
TOIT BAS 2 100 75m²
4
28 000 6"Ø
2 296 82m² TOIT BAS
2½"Ø 2 100
(tableau) 3"Ø 2 100
1:50 2 100
7.5m
(tableau) 3"Ø 2 100
1:50 1:50
28 000 8"Ø
30 100 8"Ø
2½"Ø 2 296
5.9m
(ajout de charges sur déviation, donc tableau obligatoire)
3
TOIT TERRASSE 308 11m²
308 11m²
308 2"Ø
2"Ø 308 (reporté)
4.0m 1:50
(reporté) 308 2"Ø
1:50 1:50
3"Ø 308
3"Ø 616
1:50
2 296 3"Ø (tableau)
9.6m
2 296 3"Ø (tableau)
30 100 8"Ø 6"Ø
4.2m
(ajout de charges sur déviation, donc tableau obligatoire)
2
2 912 3"Ø 2½"Ø
RDC
RDC
TOIT TERRASSE 4 900 175m²
30 100 8"Ø
(tableau) 6"Ø 4 900
4 900 3"Ø
1:100 4.2m
2 912 3"Ø
35 000 8"Ø
SS
SS
37 912 10"Ø 1:133
37 912 10"Ø 1:100
35 000 10"Ø 1:100