


COLONNE DE VENT. SECONDAIRE
E.B. 3"φ
CE-01
CS-01
E.B. 3"φ
COLONNE DE VENT. PRIMAIRE

SOLUTIONNAIRE PROPOSÉ

3 PLAN REZ-DE-CHAUSSÉE

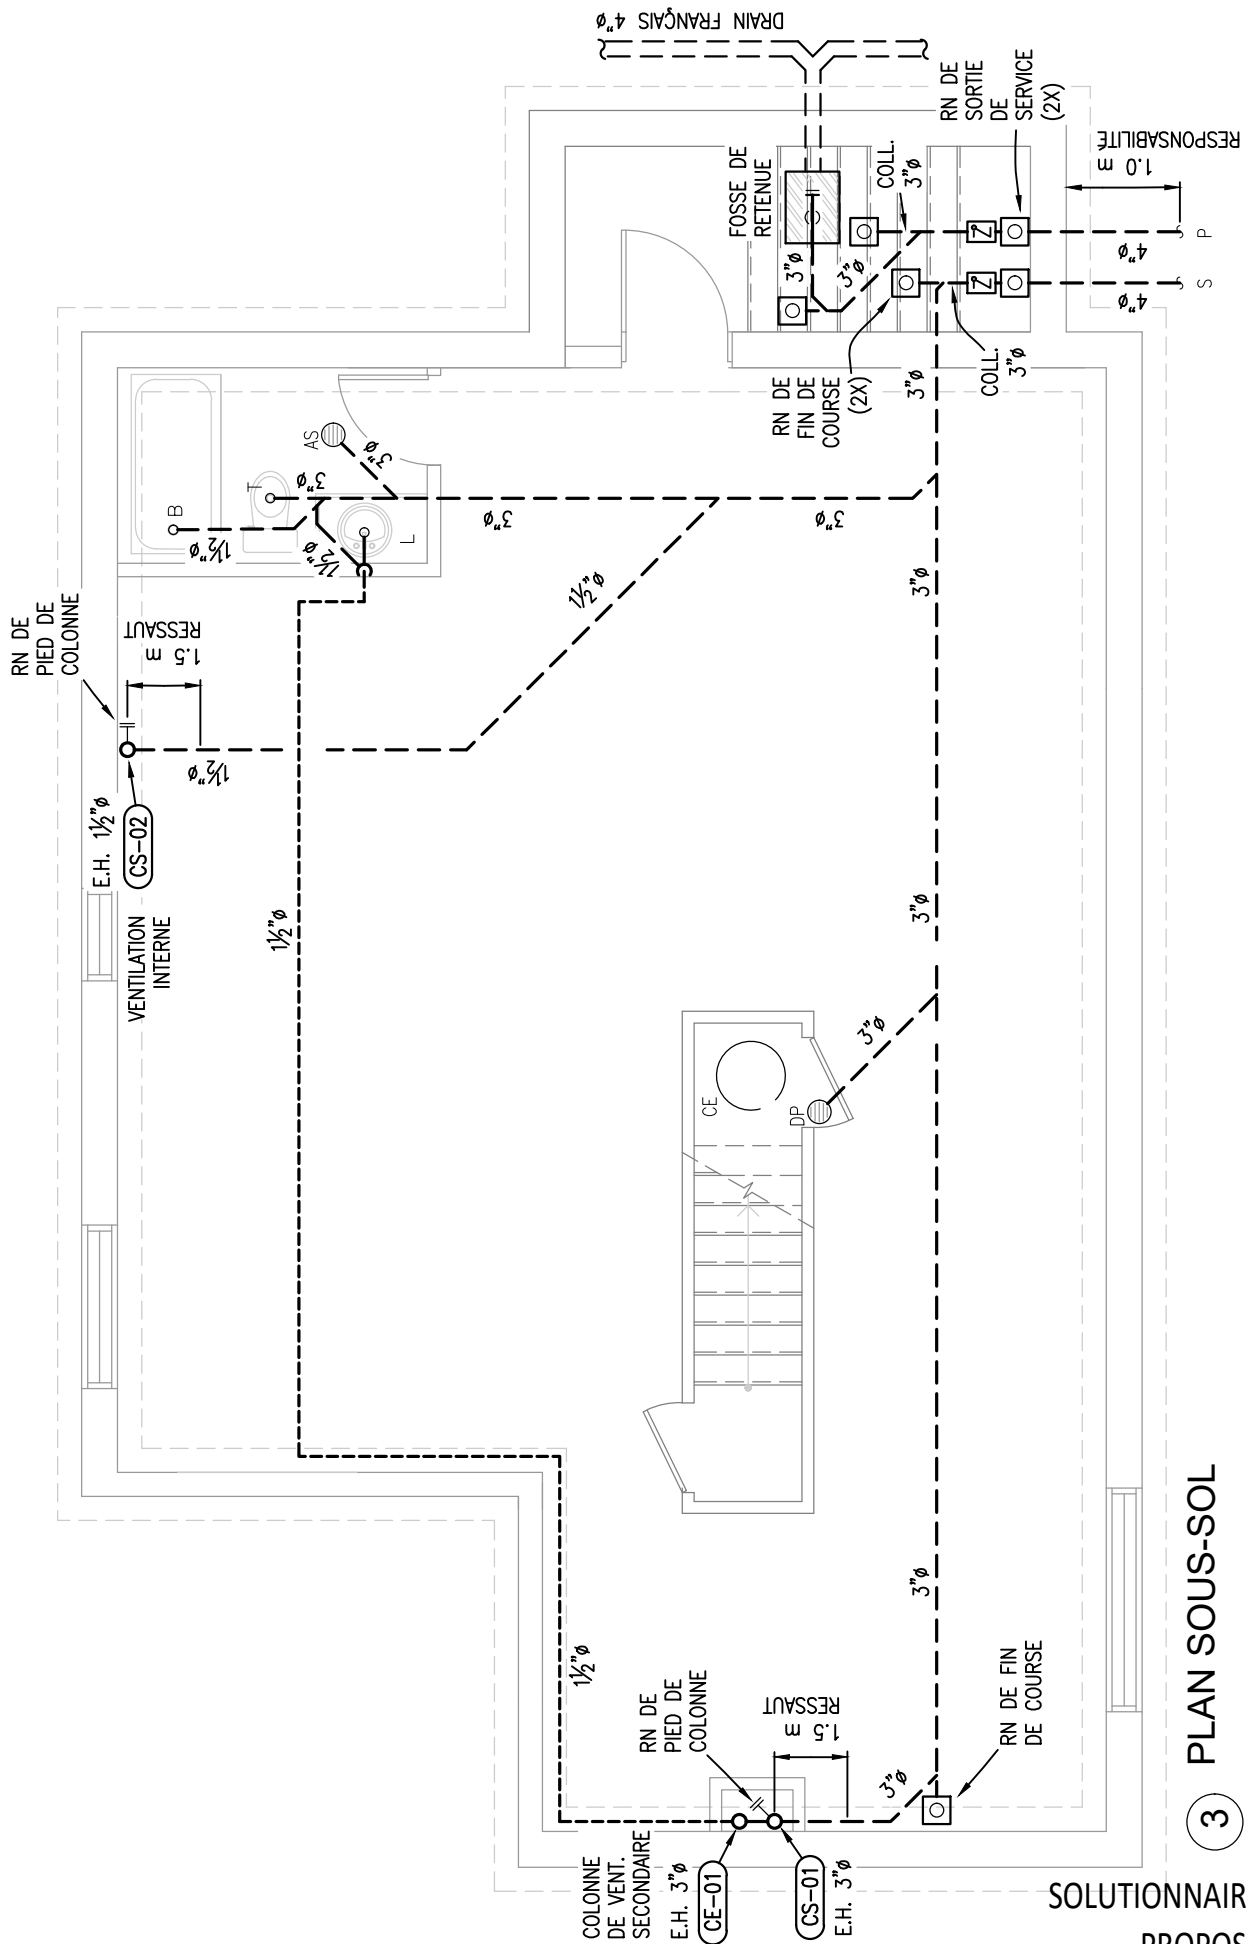

3 PLAN SOUS-SOL

SOLUTIONNAIRE PROPOSÉ