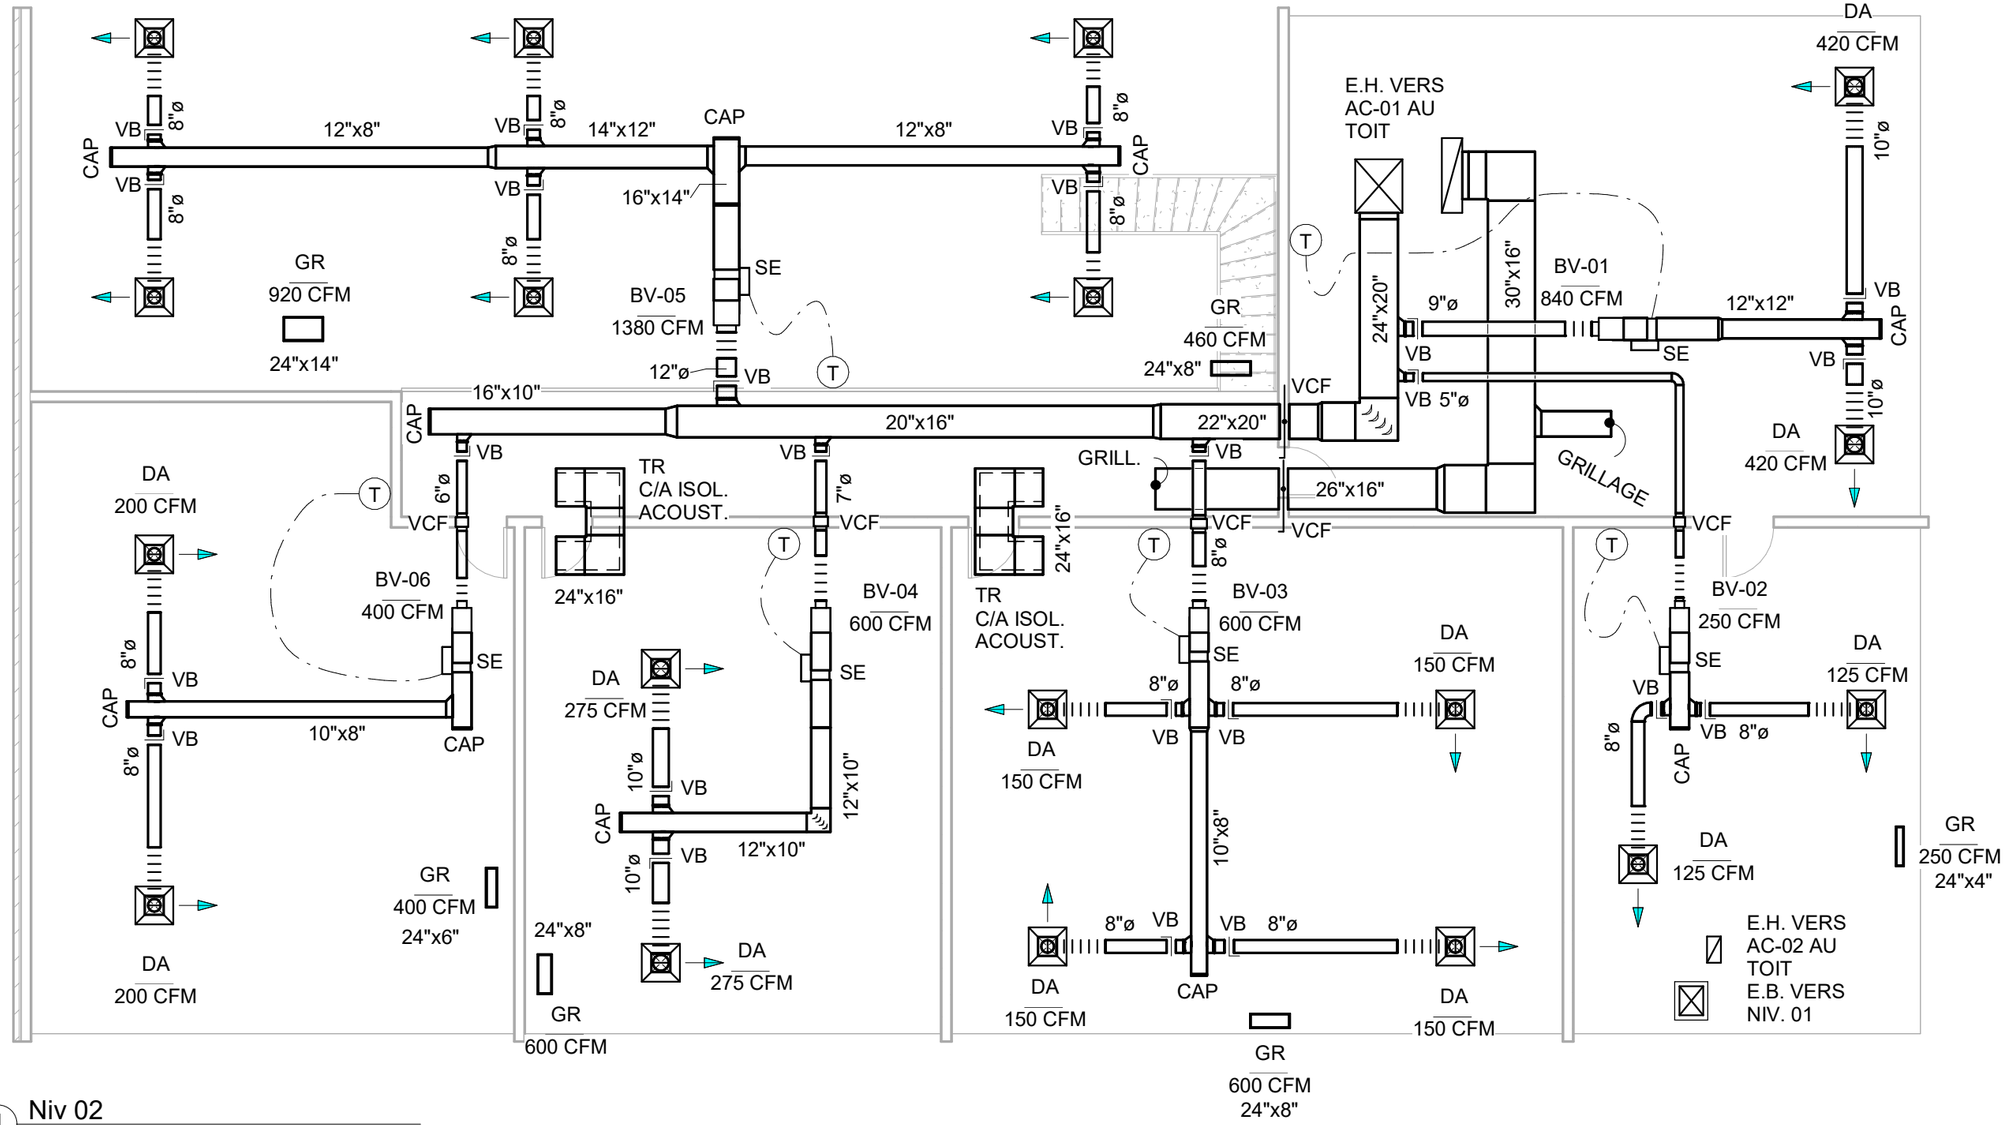

1 Niv 02
1/8" = 1'-0"

DÉBIT VARIABLE

75, rue Duquet,
Napierville, PQ

CENTRE DE FORMATION DES NOUVELLES TECHNOLOGIES

www.cfnt.qc.ca

No.	Description	Date

VENTILATION - Niv. 02 - SYST. AC-01

No. du projet : 015	V-004
Date : 2035-10-26	
Dessiné par : Linda Lemieux	
Vérifié par : Linda Lemieux	Échelle: 1/8" = 1'-0"

2023-05-29 14:28:55