

Plan—Clé:

Notes:

Seedu:

11			
10			
9			
8			
7			
6			
5			
4			
3			
2			
1			
0			
REV.	DATE:	EMS POUR:	PAR:

Projet:
BÂTIMENT
COMMERCIAL
26, rue Montagnard
Bainville

Titre:


VENTILATION
TOIT HAUT

ÉCHELLE : 1/4" = 1'-0"

Conçu Par: L.Lemieux	Vérifié Par: Chargé de Projet
Dessiné Par: L.Lemieux	Approuvé Par: M.Ingénieur

Numéro de Projet: CFNT_23_Projet_02_V

Feuille: M-07

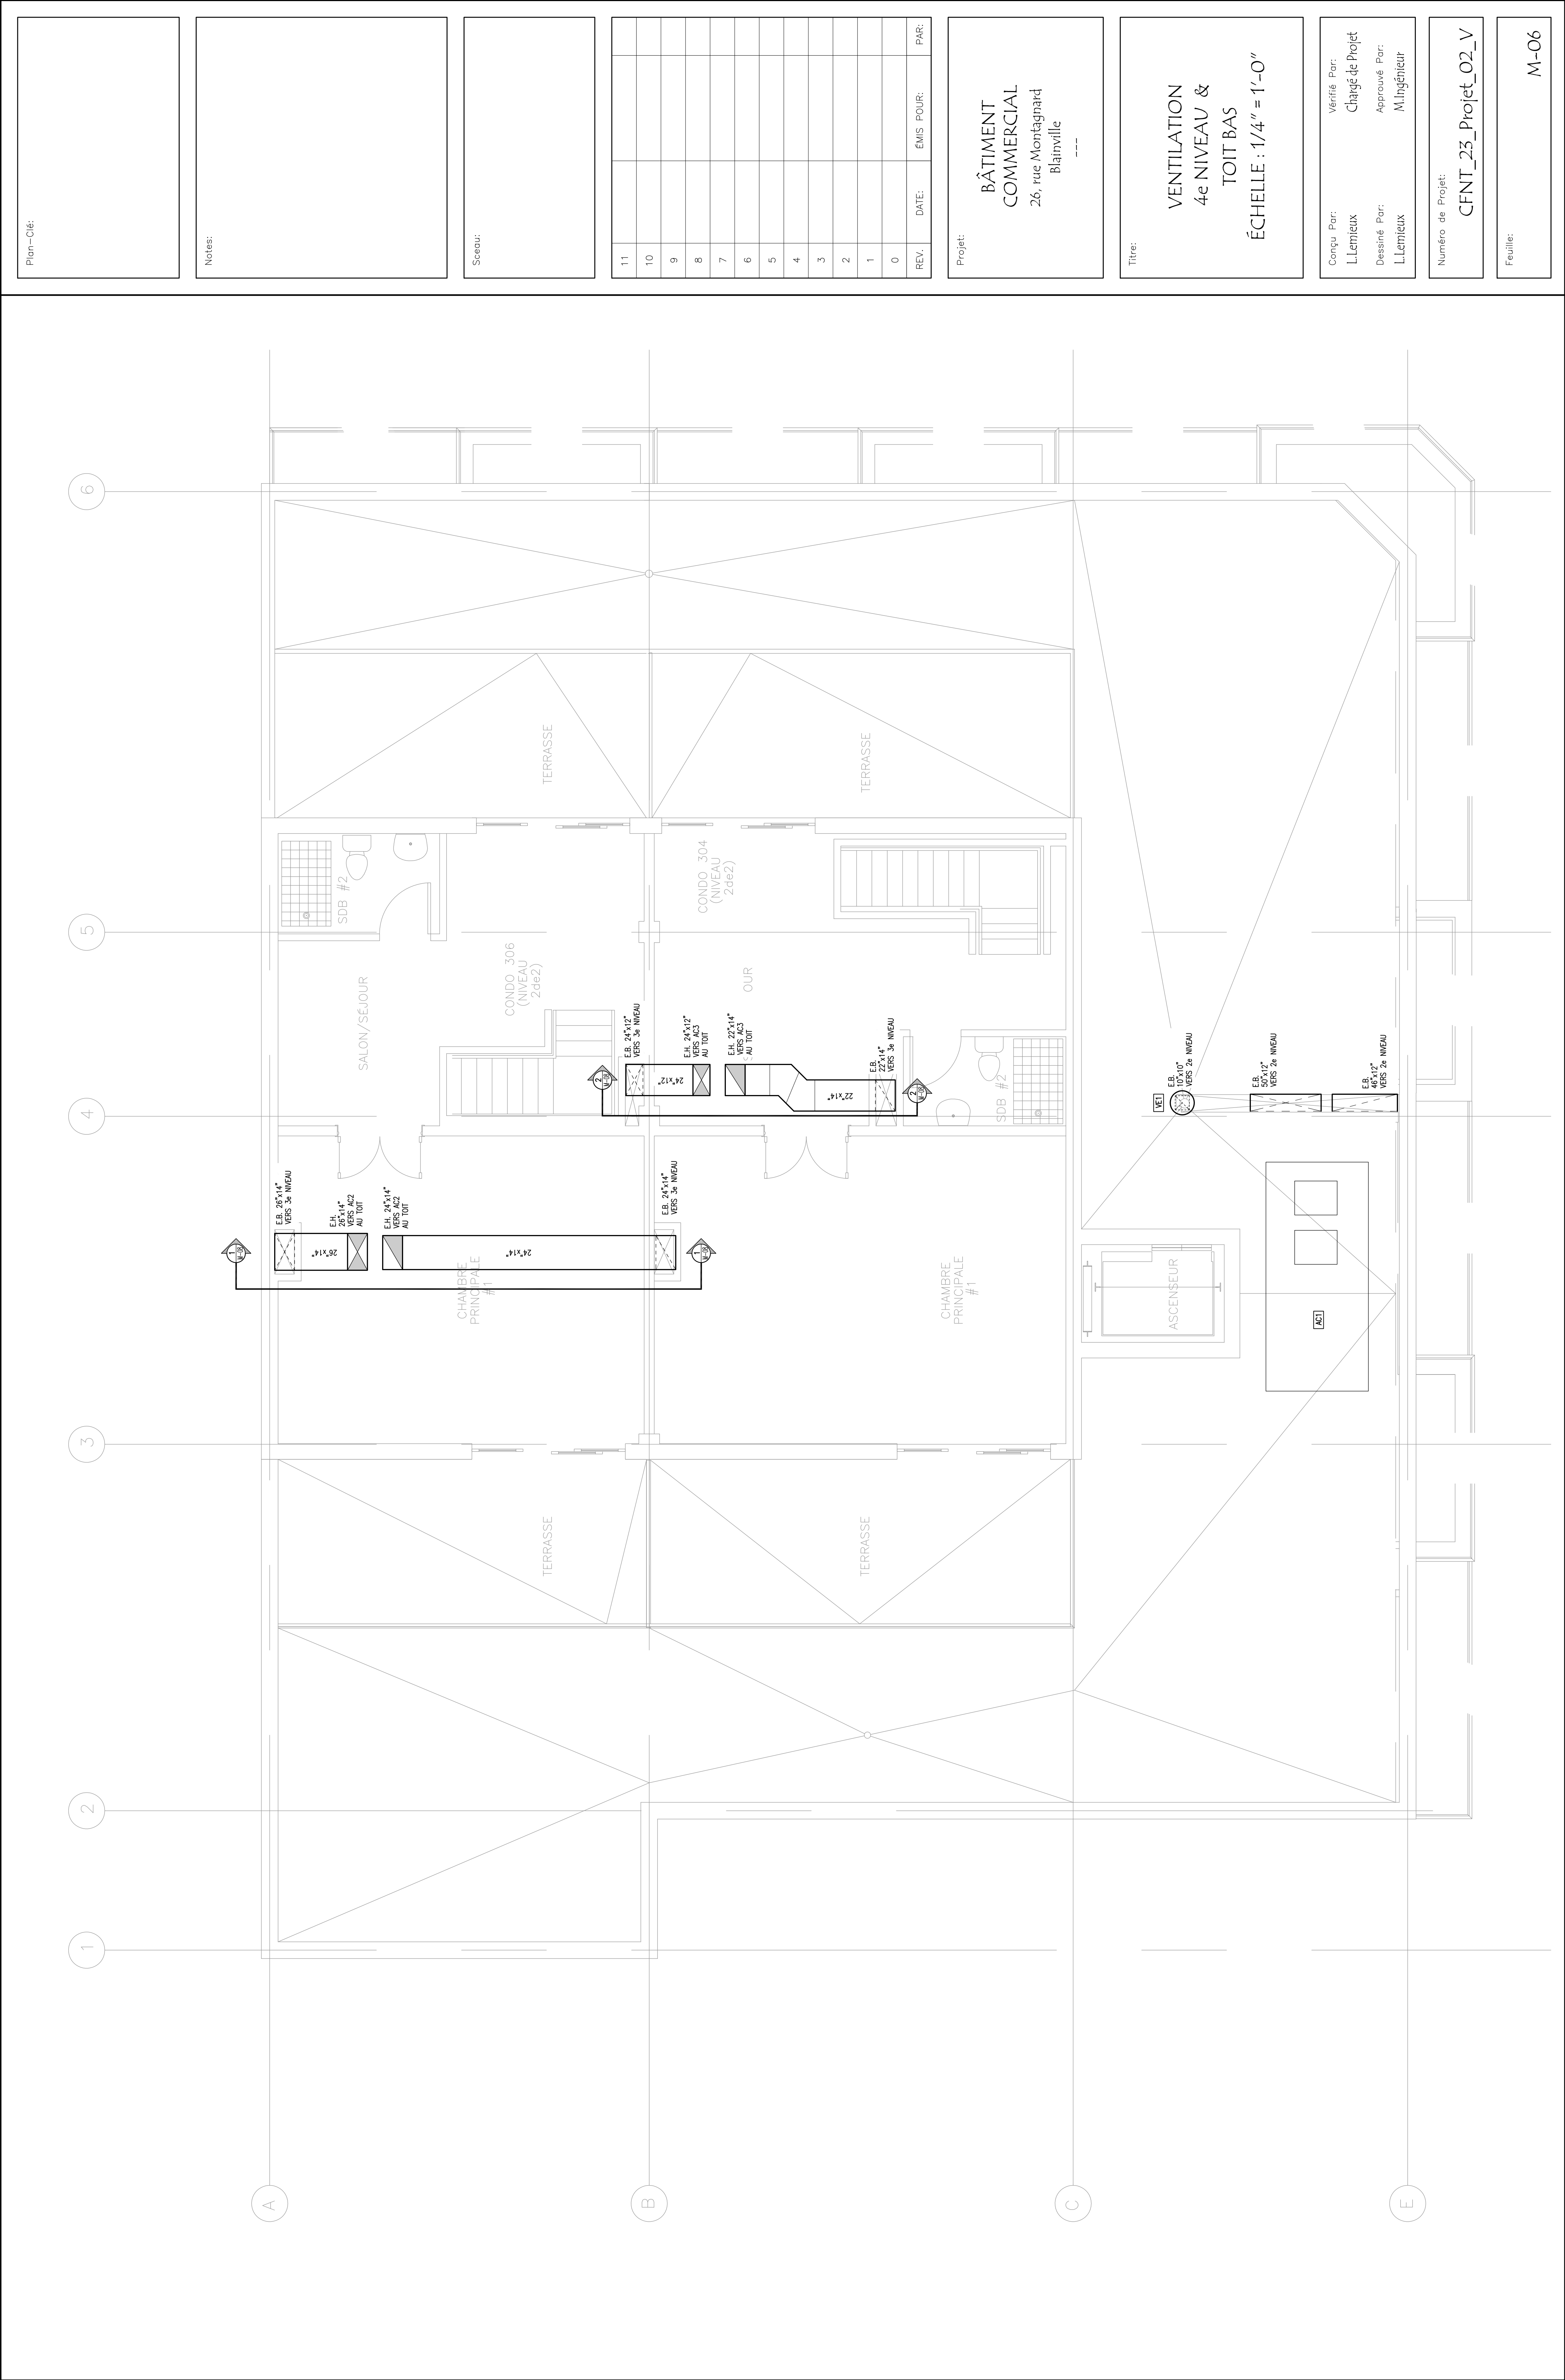

Plan—Clé:

Notes:

Screeu:

11			
10			
9			
8			
7			
6			
5			
4			
3			
2			
1			
0			
REV.	DATE:	EMS POUR:	PAR:

Projet:
BÂTIMENT
COMMERCIAL
26, rue Montagnard
Blainville

Titre:
VENTILATION
4e NIVEAU &
TOIT BAS
ÉCHELLE : 1/4" = 1'-0"

Conçu Par:
L.Lemieux
Vérifié Par:
L.Lemieux
Dessiné Par:
L.Lemieux
Approuvé Par:
M.Ingénieur

Numéro de Projet:
CFNT_23_Projet_02_V

Feuille:
M-06

6

5

4

3

2

1

