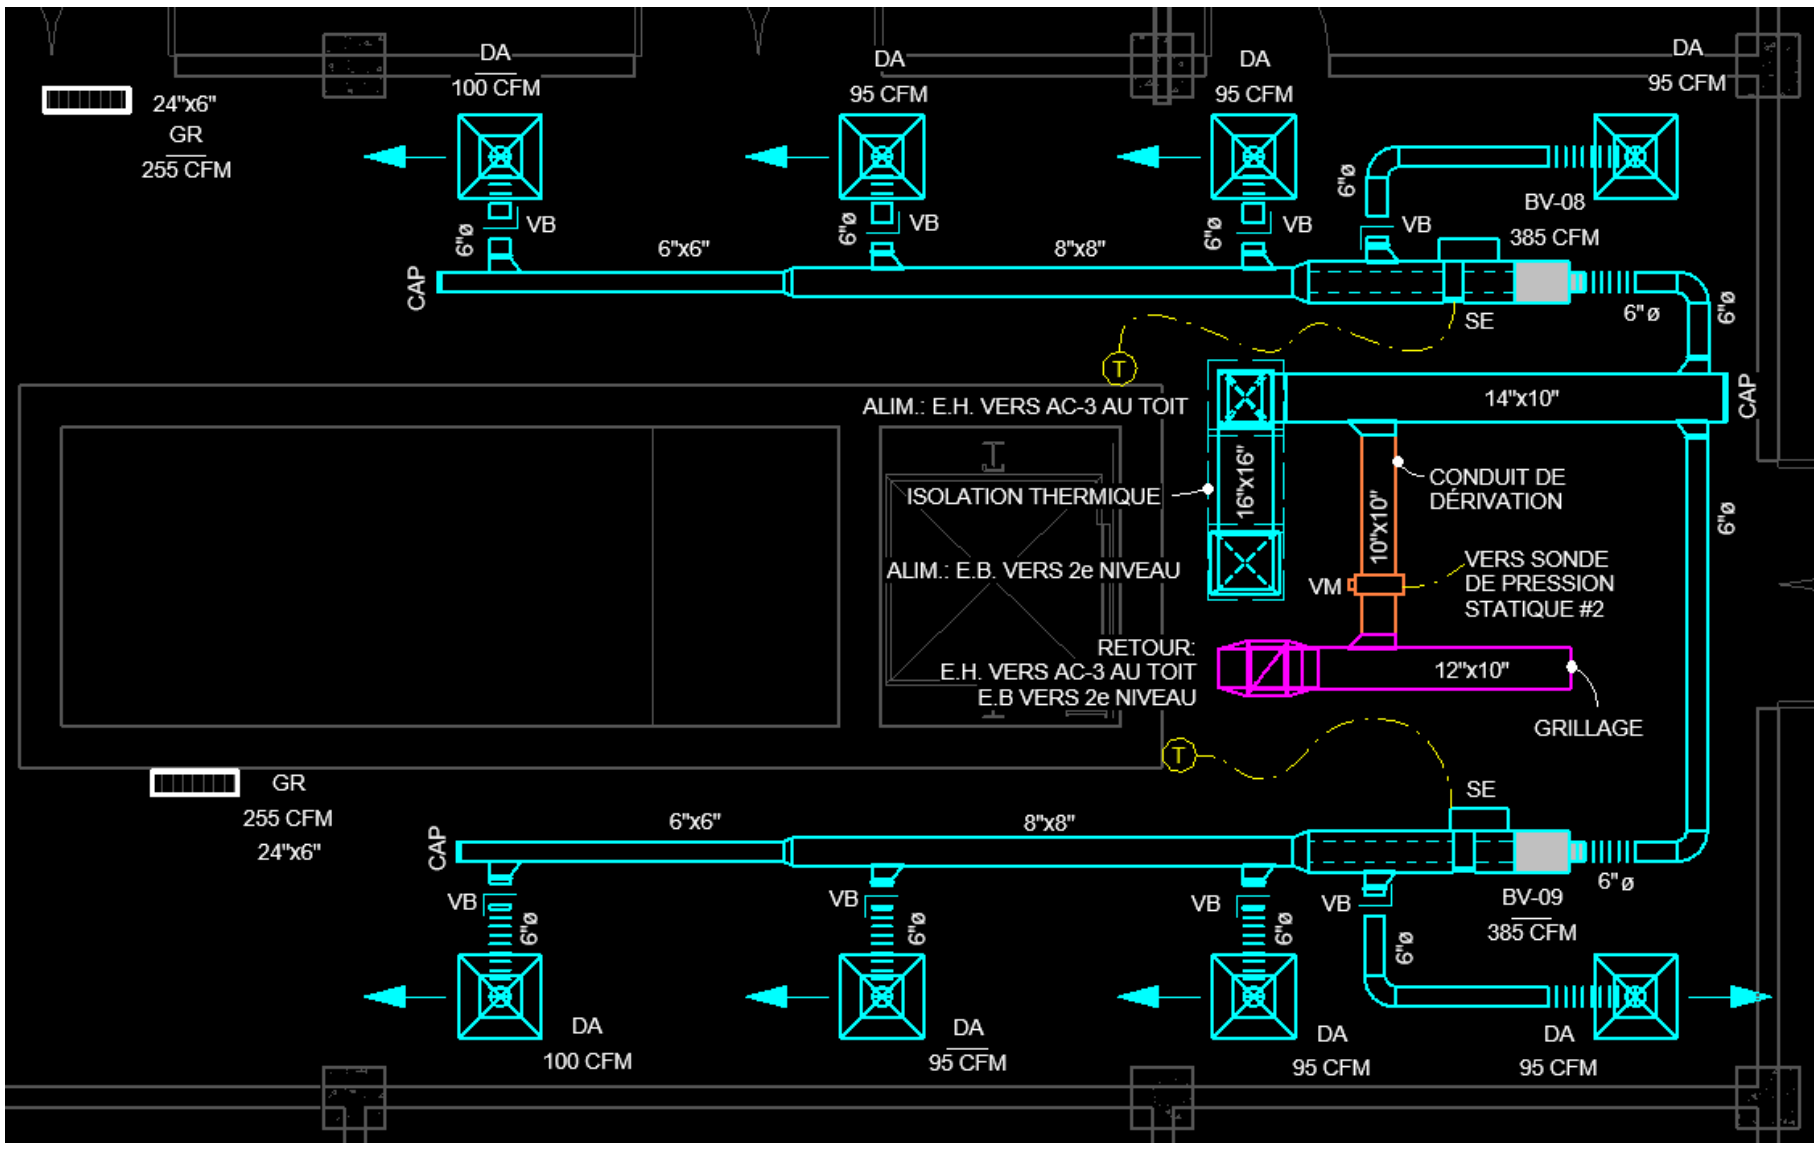
24"x6"
GR
255 CFM
DA
100 CFM
DA
95 CFM
DA
95 CFM
DA
95 CFM
VB
6"ø
6"x6"
8"x8"
CAP
BV-08
385 CFM
SE
6"ø
T
ALIM.: E.H. VERS AC-3 AU TOIT
14"x10"
ISOLATION THERMIQUE
16"x16"
10"x10"
CONDUIT DE DÉRIVATION
ALIM.: E.B. VERS 2e NIVEAU
VM
VERS SONDE DE PRESSION STATIQUE #2
RETOUR:
E.H. VERS AC-3 AU TOIT
E.B VERS 2e NIVEAU
12"x10"
GRILLAGE
GR
255 CFM
24"x6"
BV-09
385 CFM
DA
100 CFM
DA
95 CFM
DA
95 CFM
DA
95 CFM

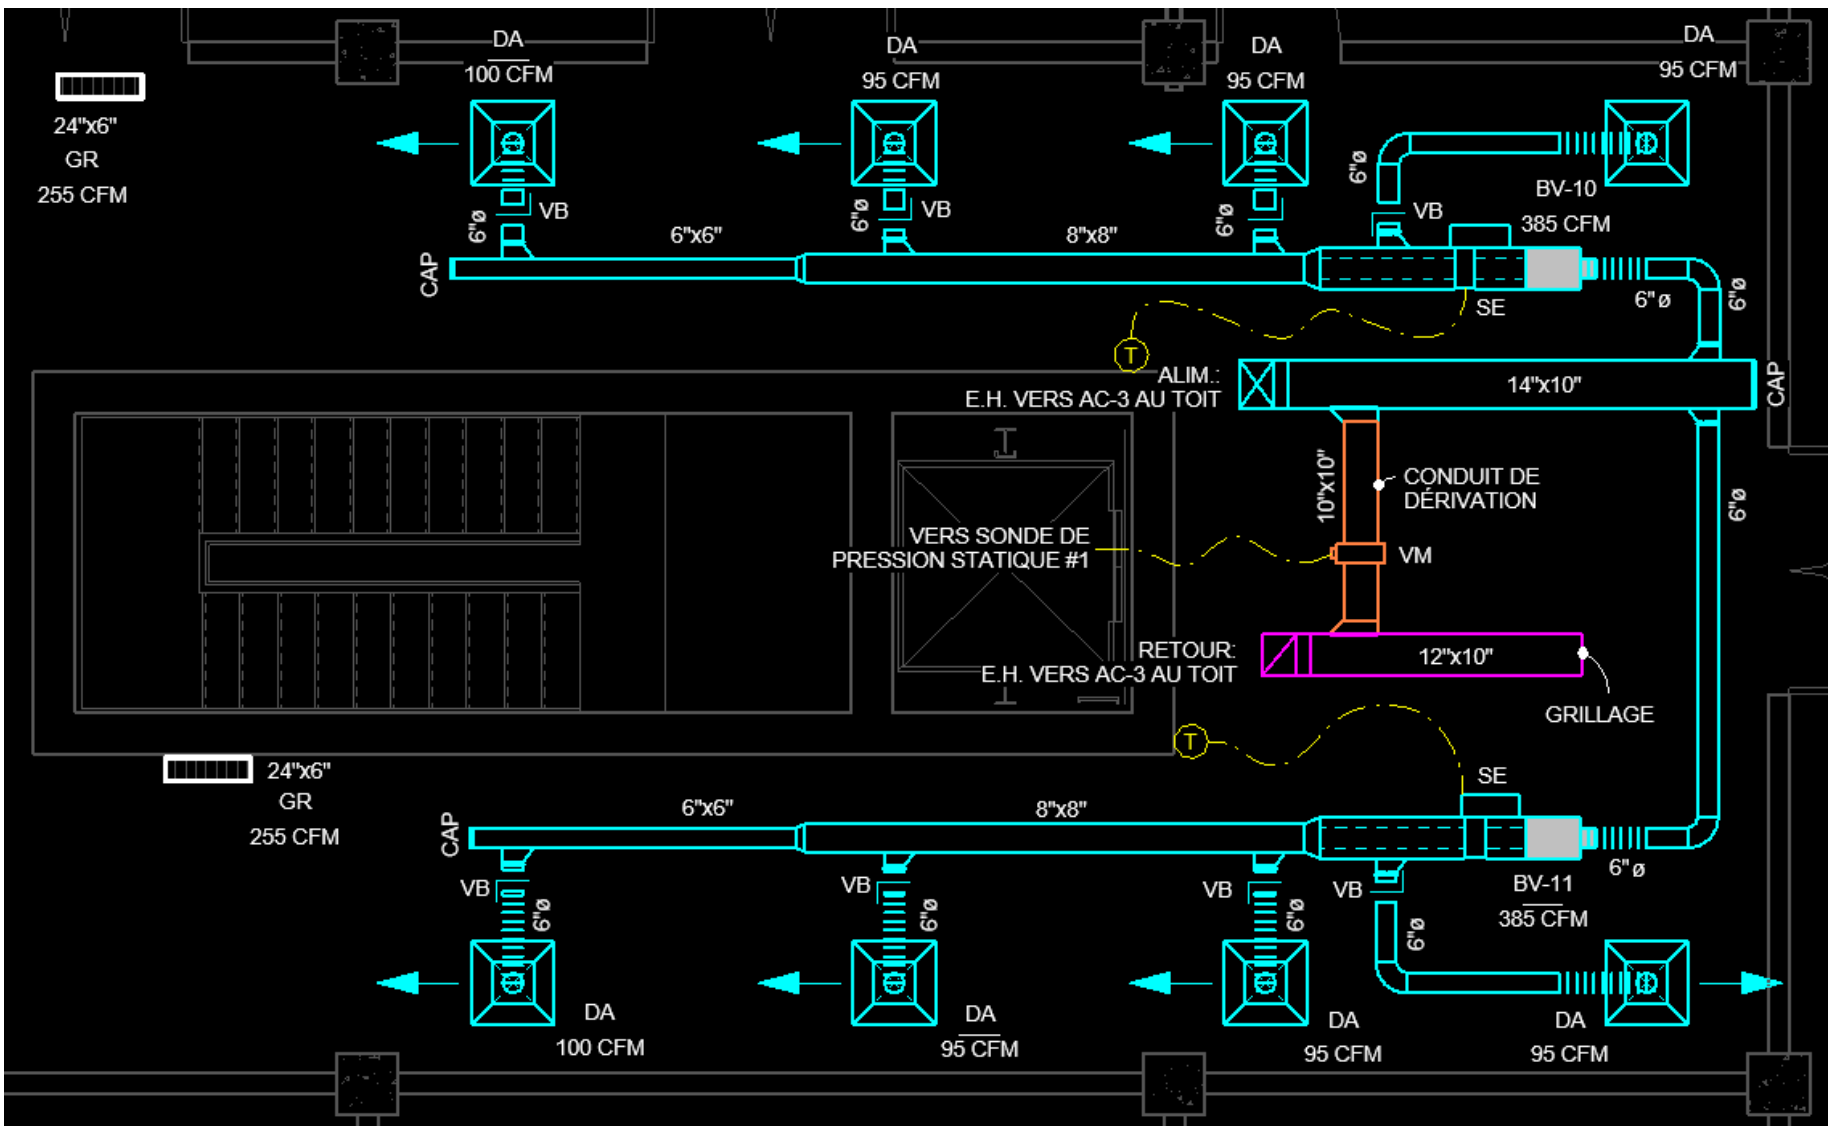
24"x6"
GR
255 CFM
DA
100 CFM
DA
95 CFM
DA
95 CFM
DA
95 CFM
VB
6"ø
6"x6"
8"x8"
CAP
BV-10
385 CFM
SE
6"ø
T
ALIM.:
E.H. VERS AC-3 AU TOIT
14"x10"
10"x10"
CONDUIT DE DÉRIVATION
VERS SONDE DE PRESSION STATIQUE #1
VM
RETOUR:
E.H. VERS AC-3 AU TOIT
12"x10"
GRILLAGE
24"x6"
GR
255 CFM
BV-11
385 CFM
DA
100 CFM
DA
95 CFM
DA
95 CFM
DA
95 CFM

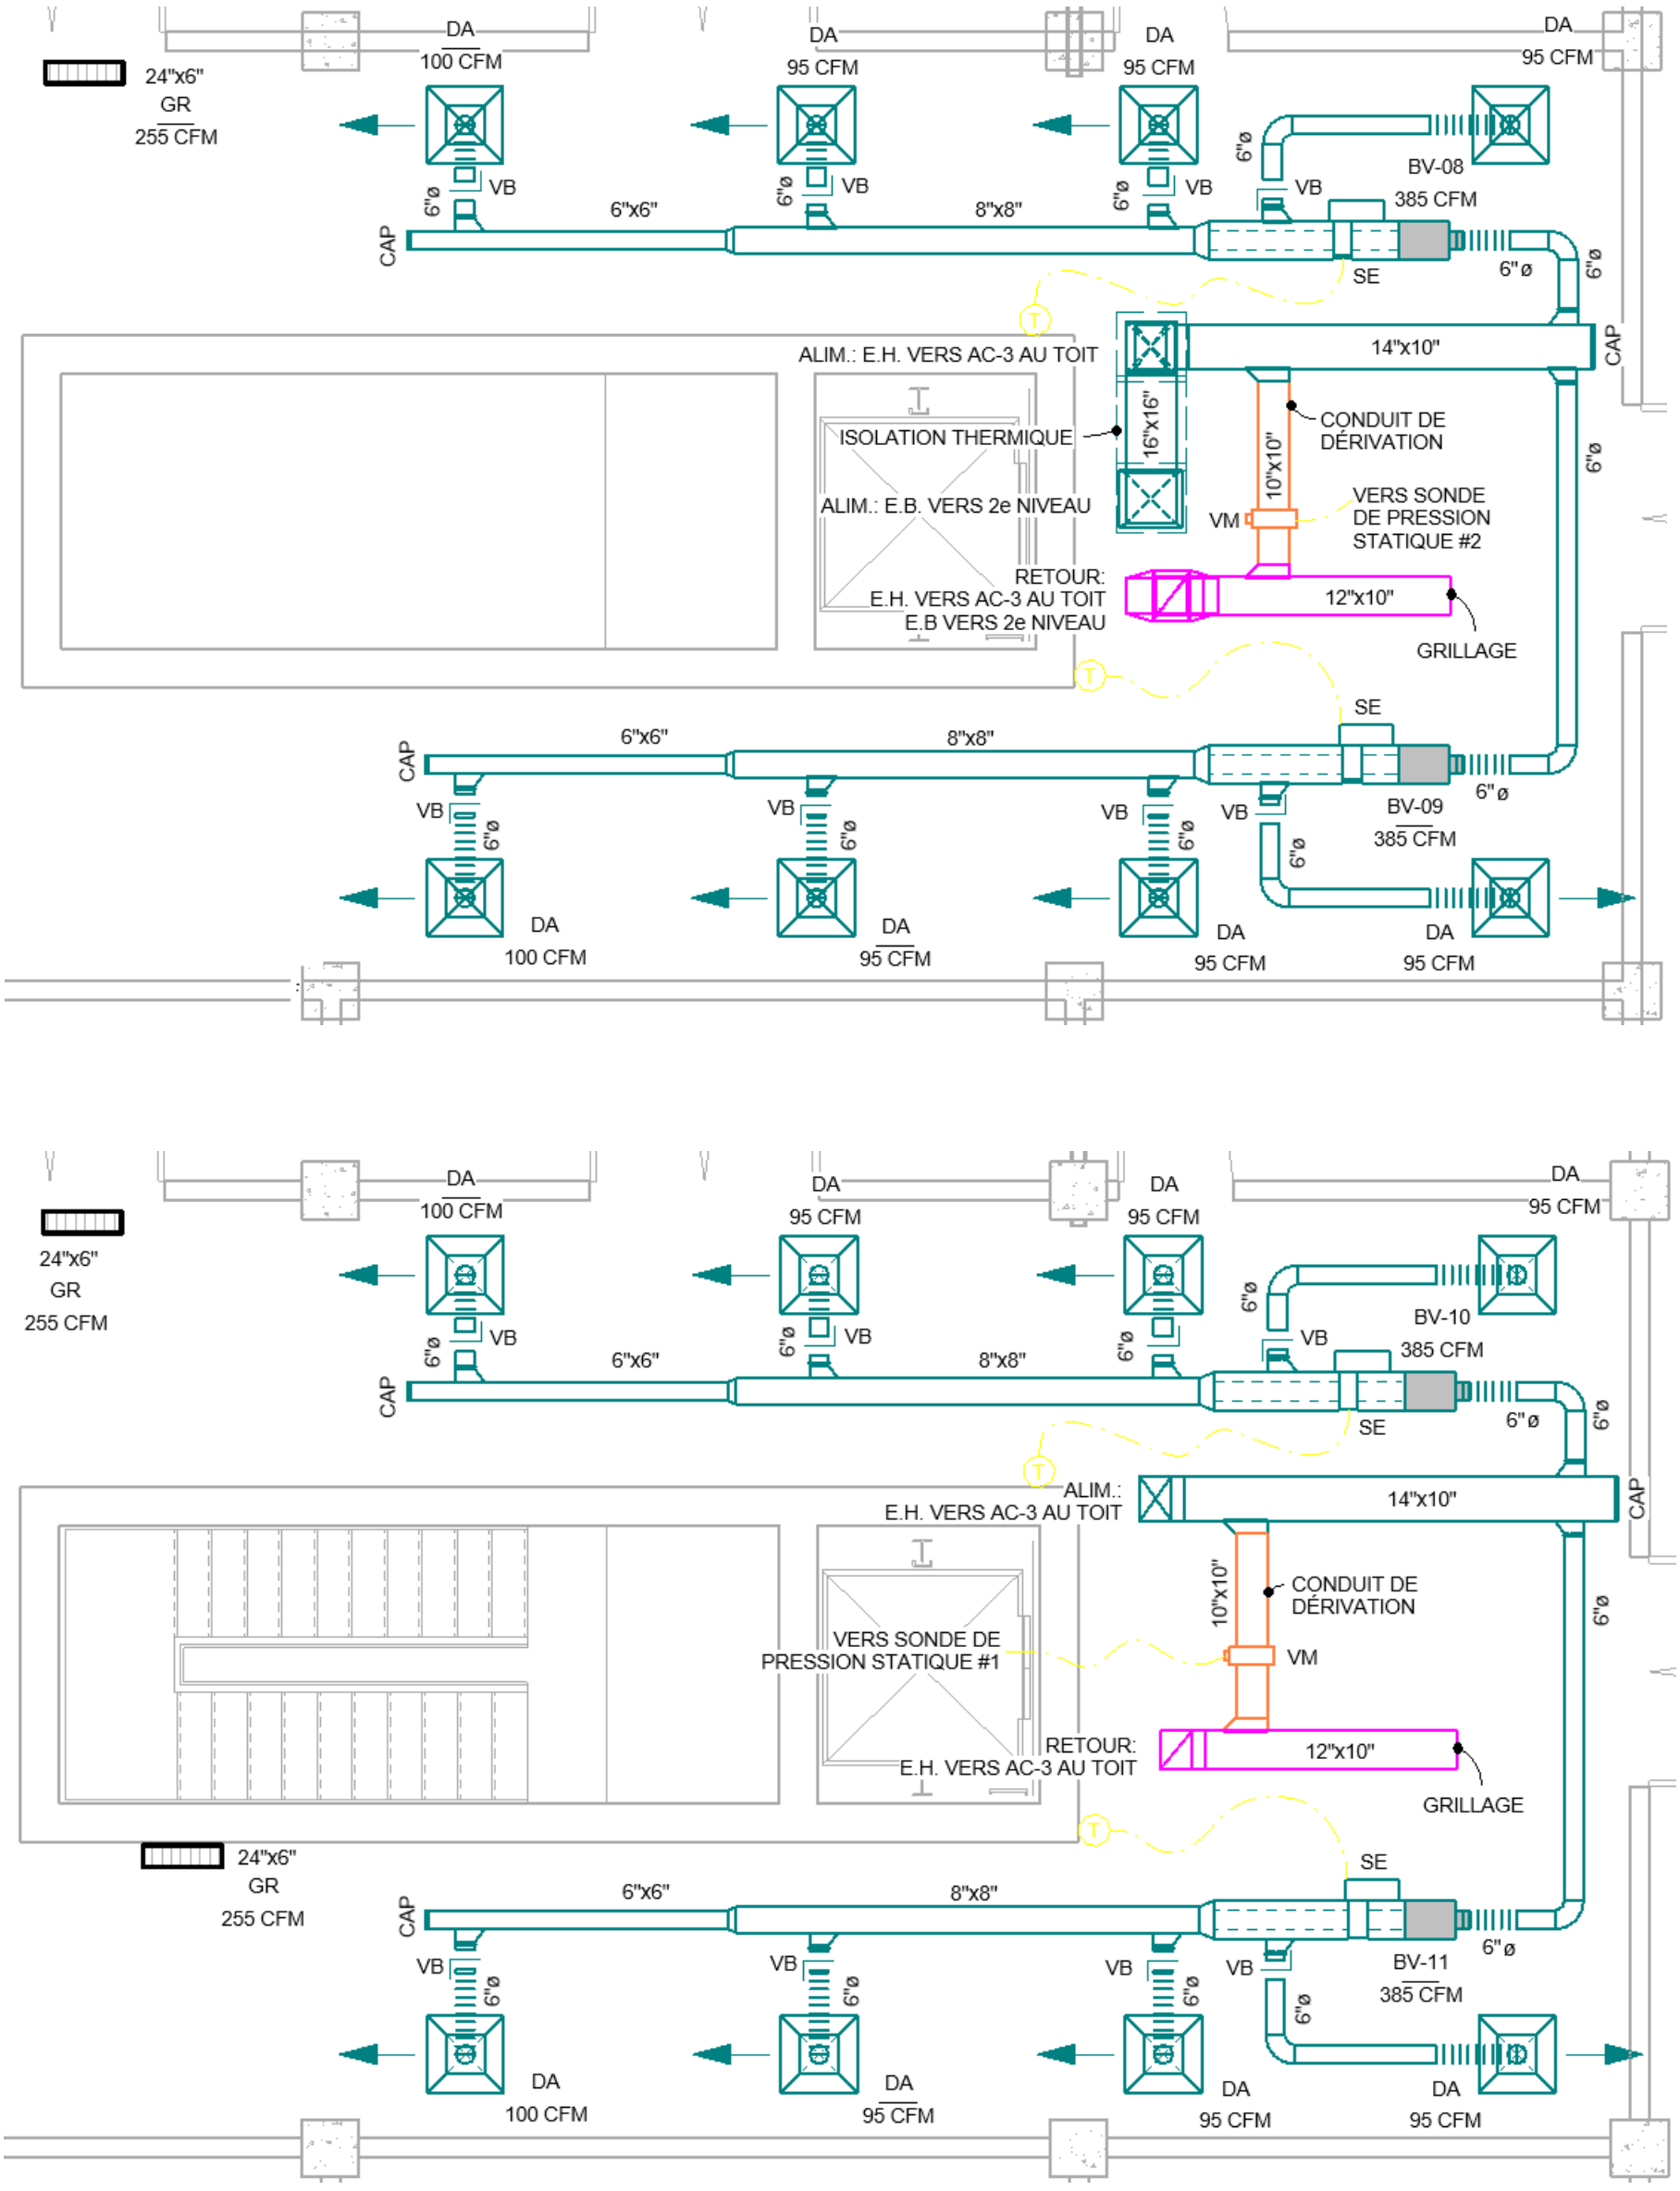
24"x6"
GR
255 CFM
DA
100 CFM
95 CFM
VB
6"ø
CAP
6"x6"
8"x8"
BV-08
385 CFM
SE
14"x10"
16"x16"
ALIM.: E.H. VERS AC-3 AU TOIT
ISOLATION THERMIQUE
ALIM.: E.B. VERS 2e NIVEAU
RETOUR:
E.H. VERS AC-3 AU TOIT
E.B VERS 2e NIVEAU
CONDUIT DE
DÉRIVATION
10"x10"
VM
VERS SONDE
DE PRESSION
STATIQUE #2
12"x10"
GRILLAGE
BV-09
BV-10
BV-11
VERS SONDE DE
PRESSION STATIQUE #1