

Plan-Cle:

Notes:

Secour:

REV.	DATE:	EMIS POUR:	PAR:
11			
10			
9			
8			
7			
6			
5			
4			
3			
2			
1			
0			

Projet:

**BÂTIMENT
COMMERCIAL**
26, rue Montagnard
Blainville

Titre:

**VENTILATION
ÉLEVATIONS**

ÉCHELLE : 1/4" = 1'-0"

Conçu Par:

L.Lemieux

Vérifié Par:

Chargé de Projet

Dessiné Par:

L.Lemieux

Approuvé Par:


M.ingénieur

Numéro de Projet:


CFNT_25_Projet_02_V

Feuille:

M-08

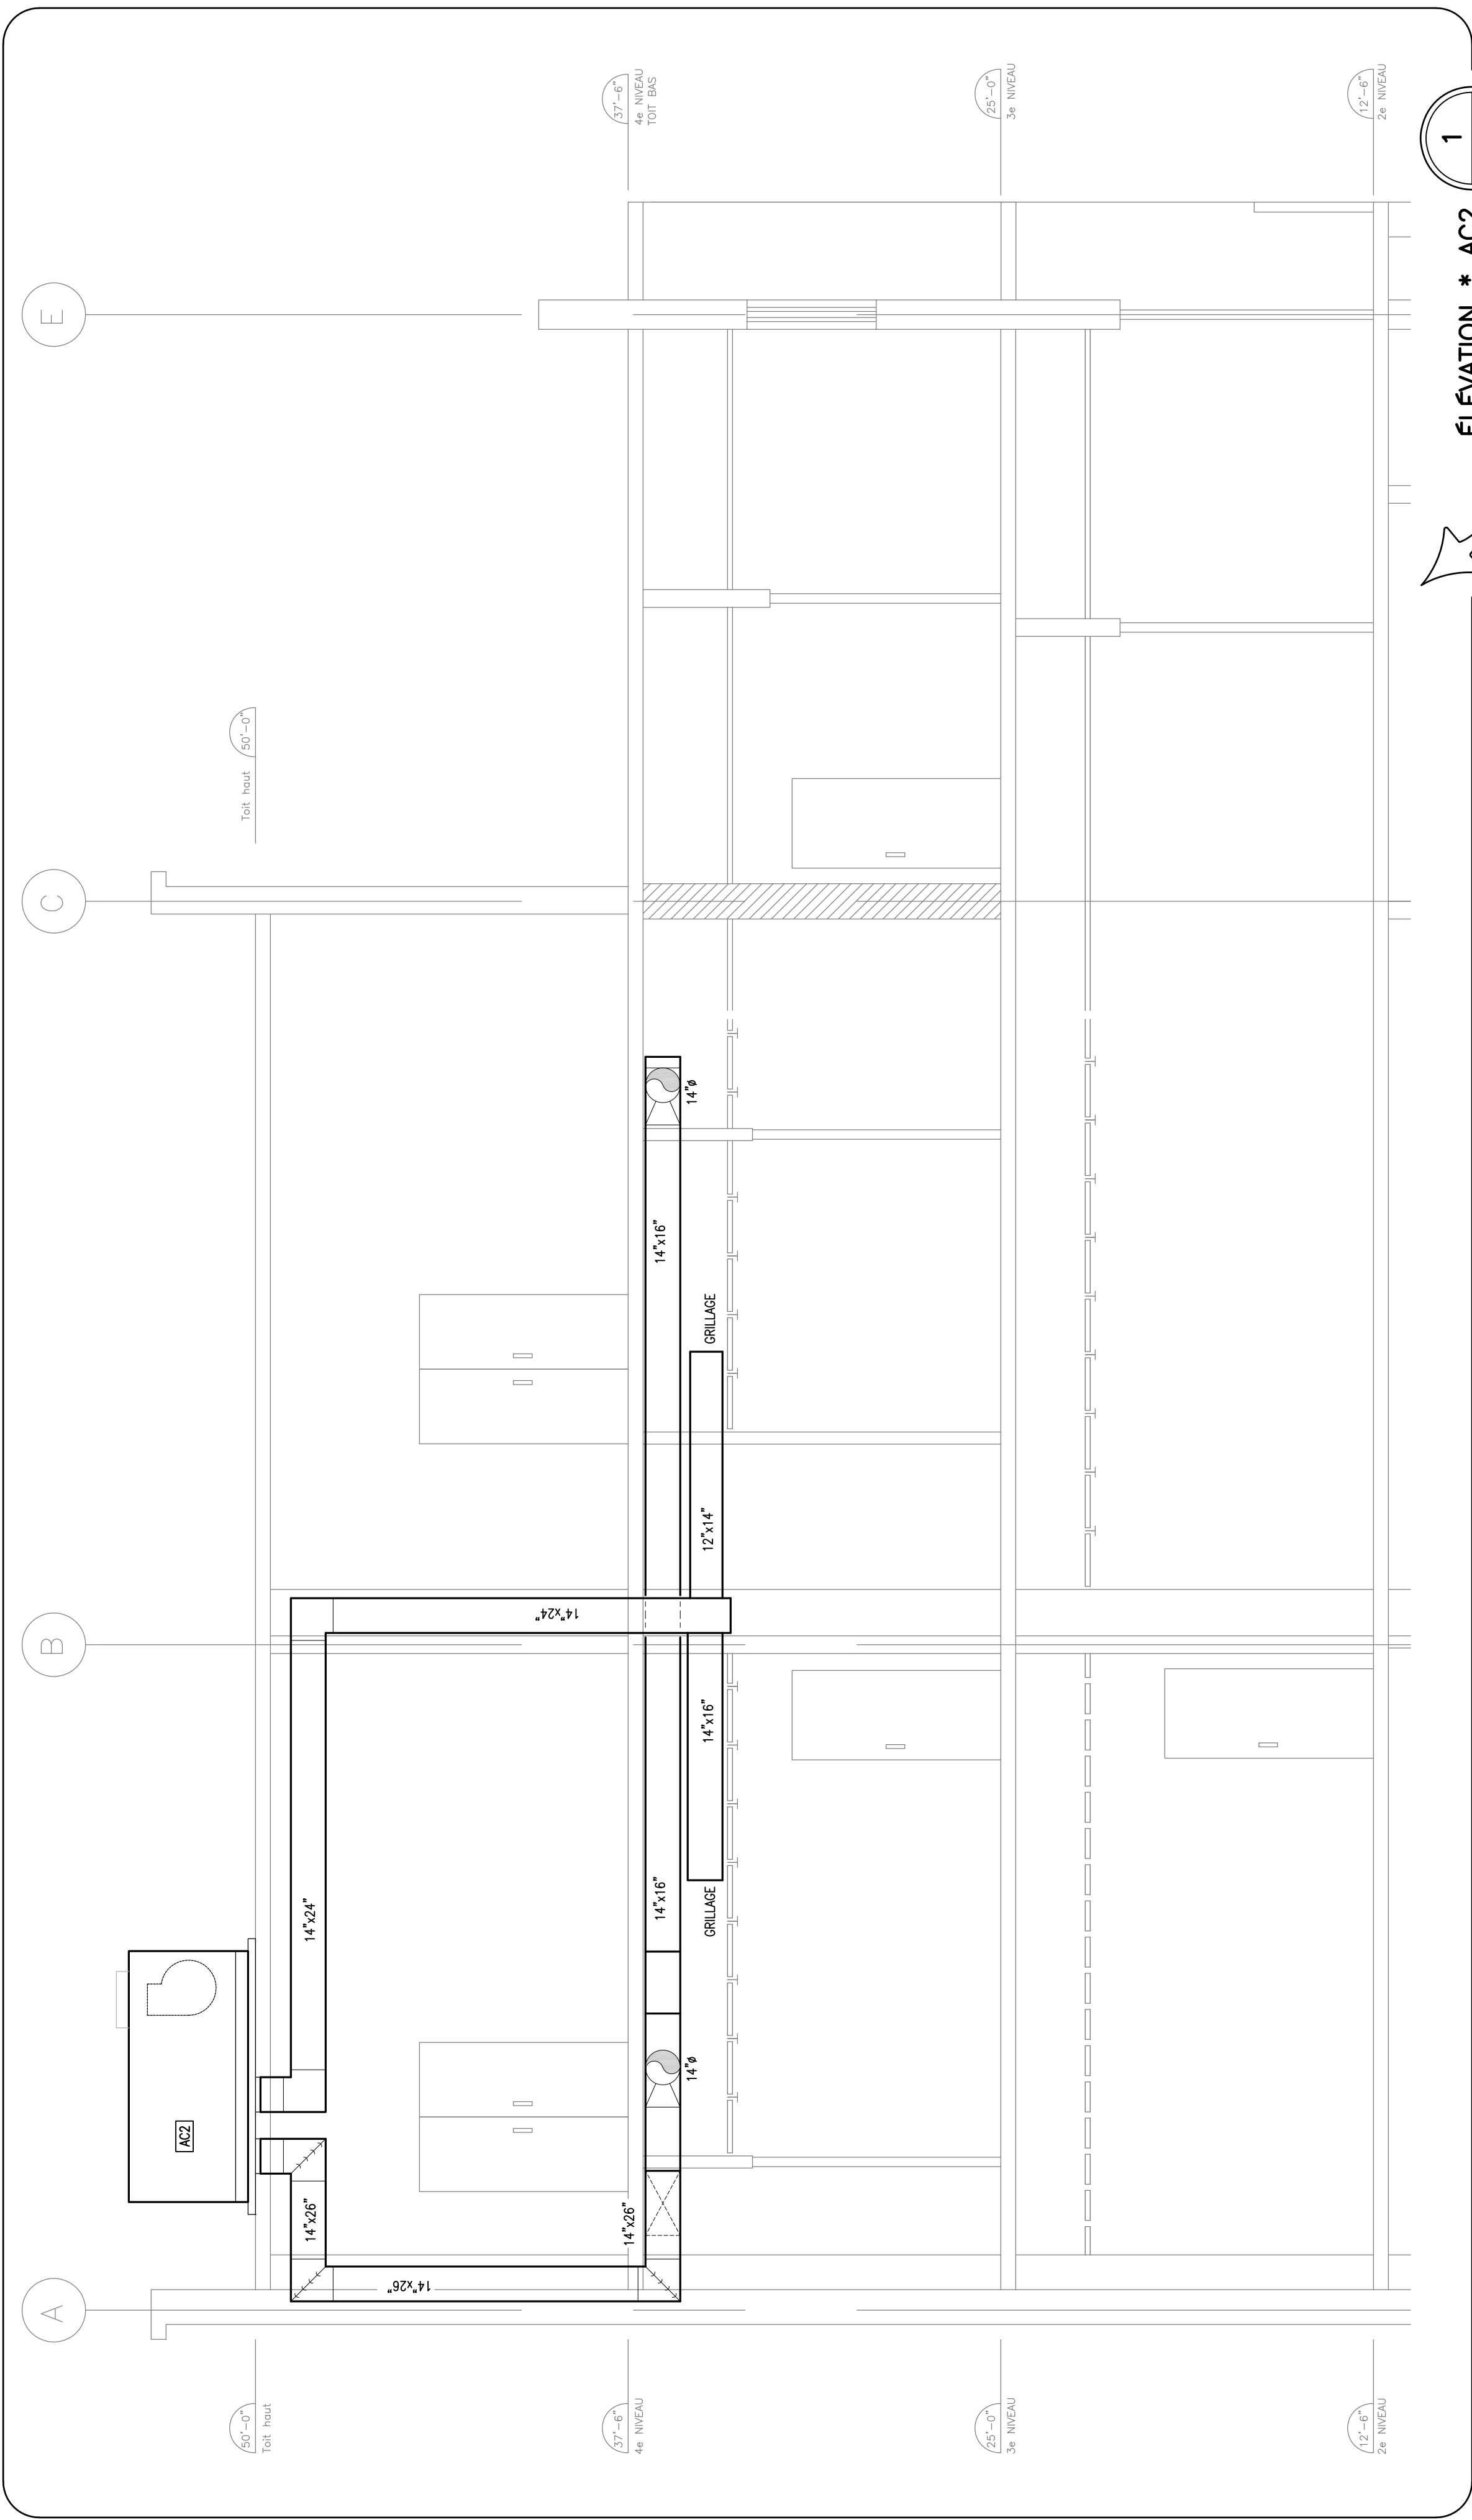

ÉLEVATION * AC2
ÉCHELLE: 1/4"=1'-0"

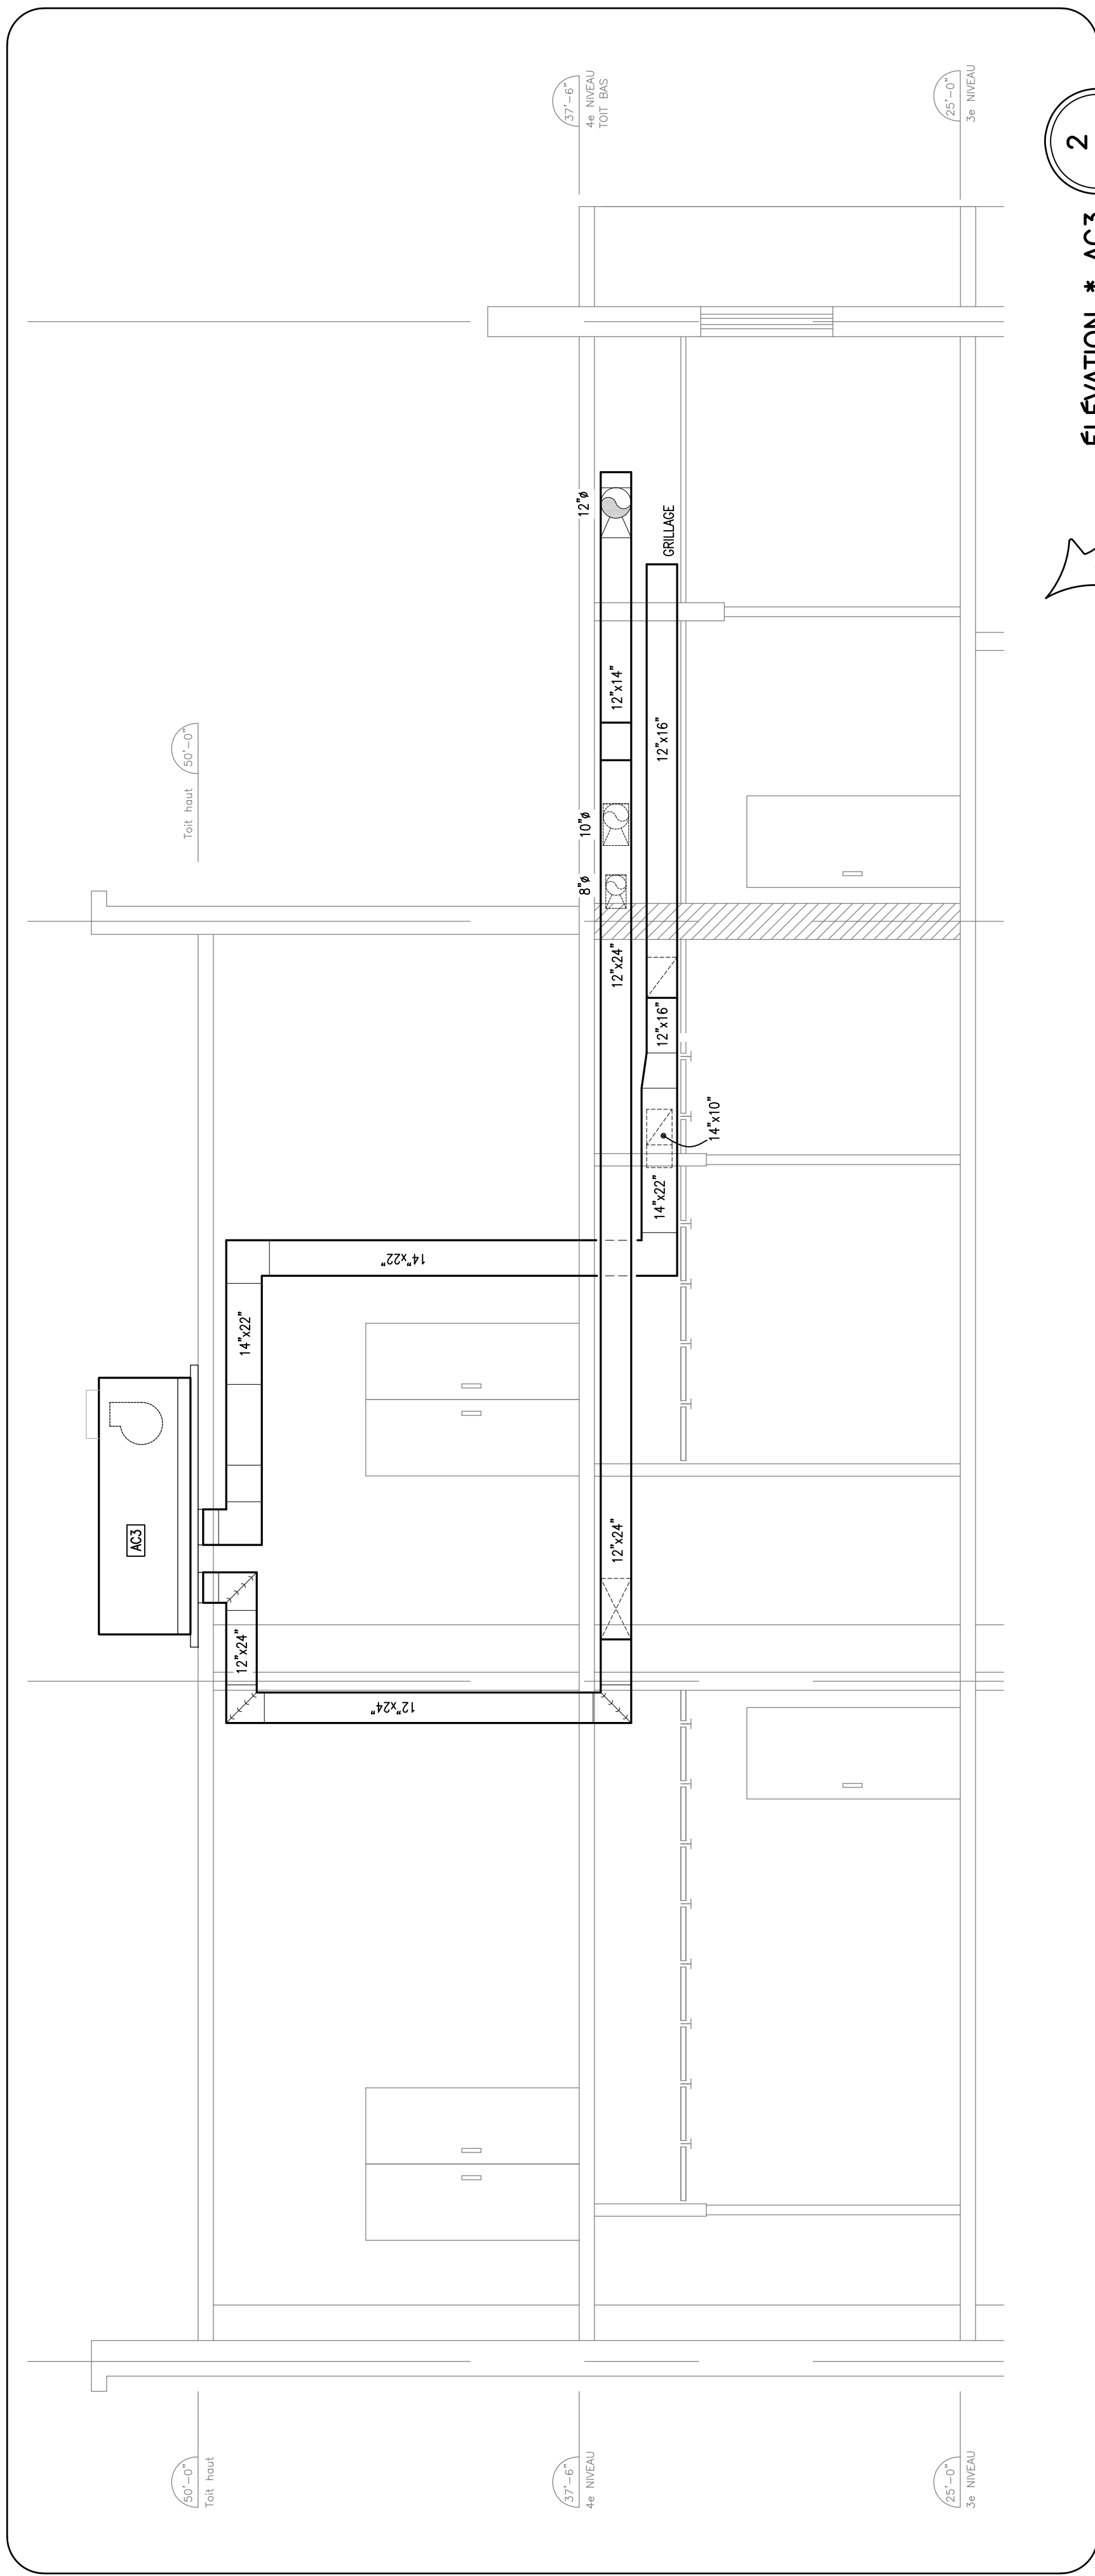

ÉLEVATION * AC3
ÉCHELLE: 1/4"=1'-0"