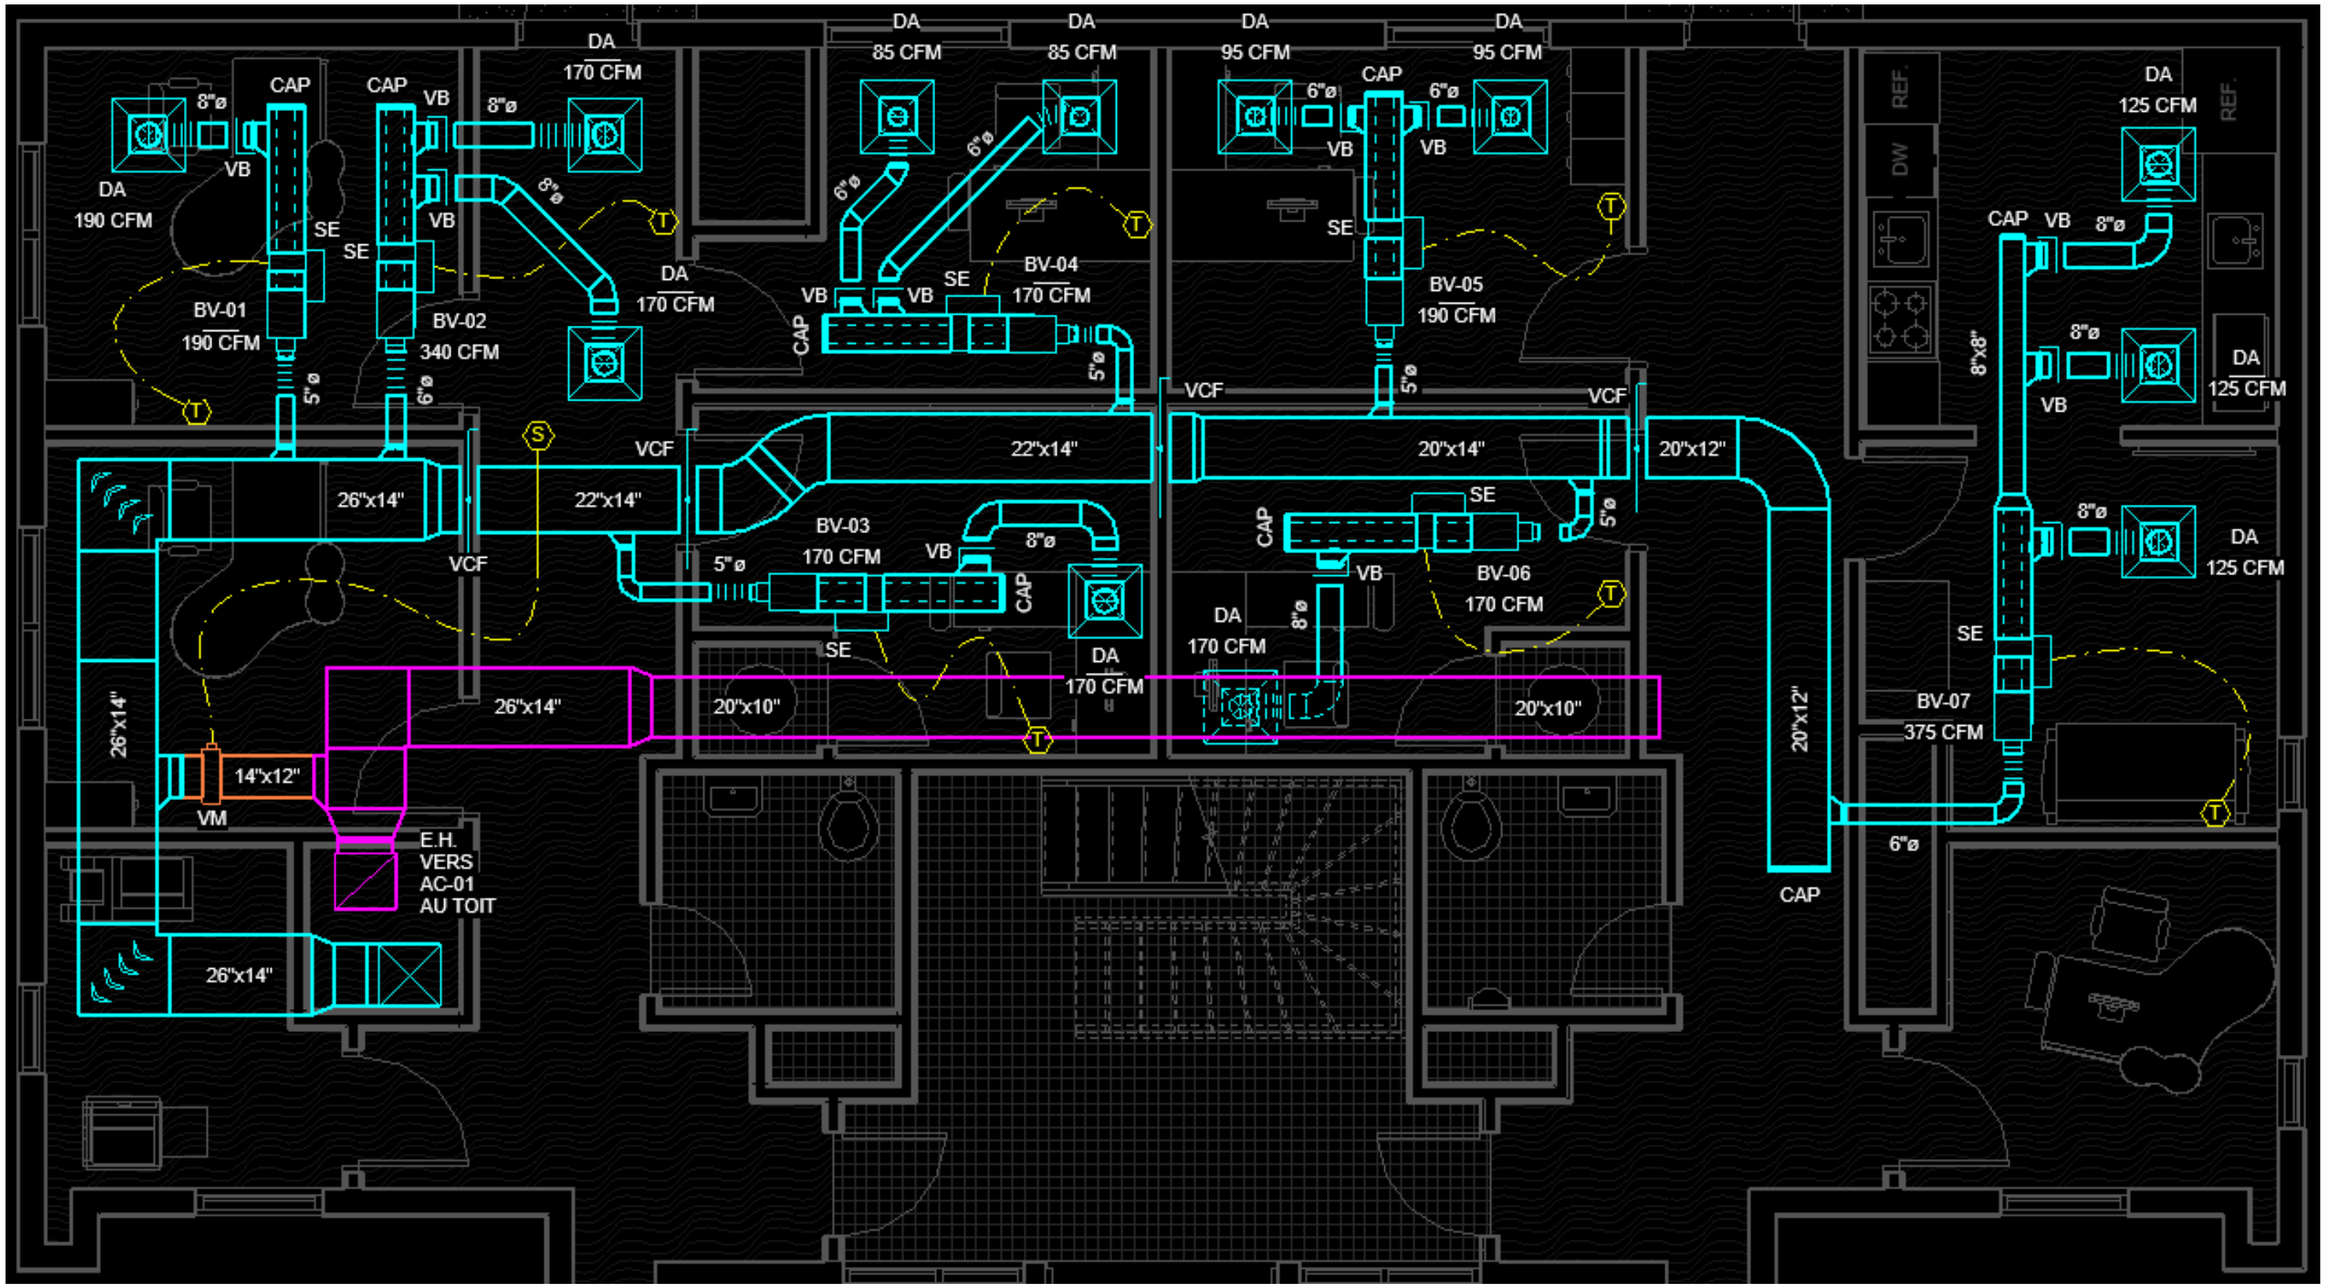
DA
190 CFM
8"ø
CAP
VB
SE
BV-01
190 CFM
5"ø
CAP
VB
8"ø
SE
BV-02
340 CFM
6"ø
DA
170 CFM
8"ø
DA
170 CFM
DA
85 CFM
DA
85 CFM
6"ø
6"ø
VB
VB
SE
BV-04
170 CFM
CAP
5"ø
DA
95 CFM
DA
95 CFM
6"ø
6"ø
CAP
VB
VB
SE
BV-05
190 CFM
5"ø
DA
125 CFM
CAP
VB
8"ø
8"ø
VB
DA
125 CFM
8"x8"
8"ø
DA
125 CFM
SE
BV-07
375 CFM
6"ø
CAP
REF.
DW
REF.
26"x14"
22"x14"
VCF
VCF
22"x14"
20"x14"
VCF
20"x12"
5"ø
BV-03
170 CFM
VB
8"ø
CAP
SE
DA
170 CFM
CAP
SE
VB
BV-06
170 CFM
5"ø
DA
170 CFM
8"ø
26"x14"
20"x10"
20"x10"
20"x12"
26"x14"
14"x12"
VM
E.H.
VERS
AC-01
AU TOIT
26"x14"

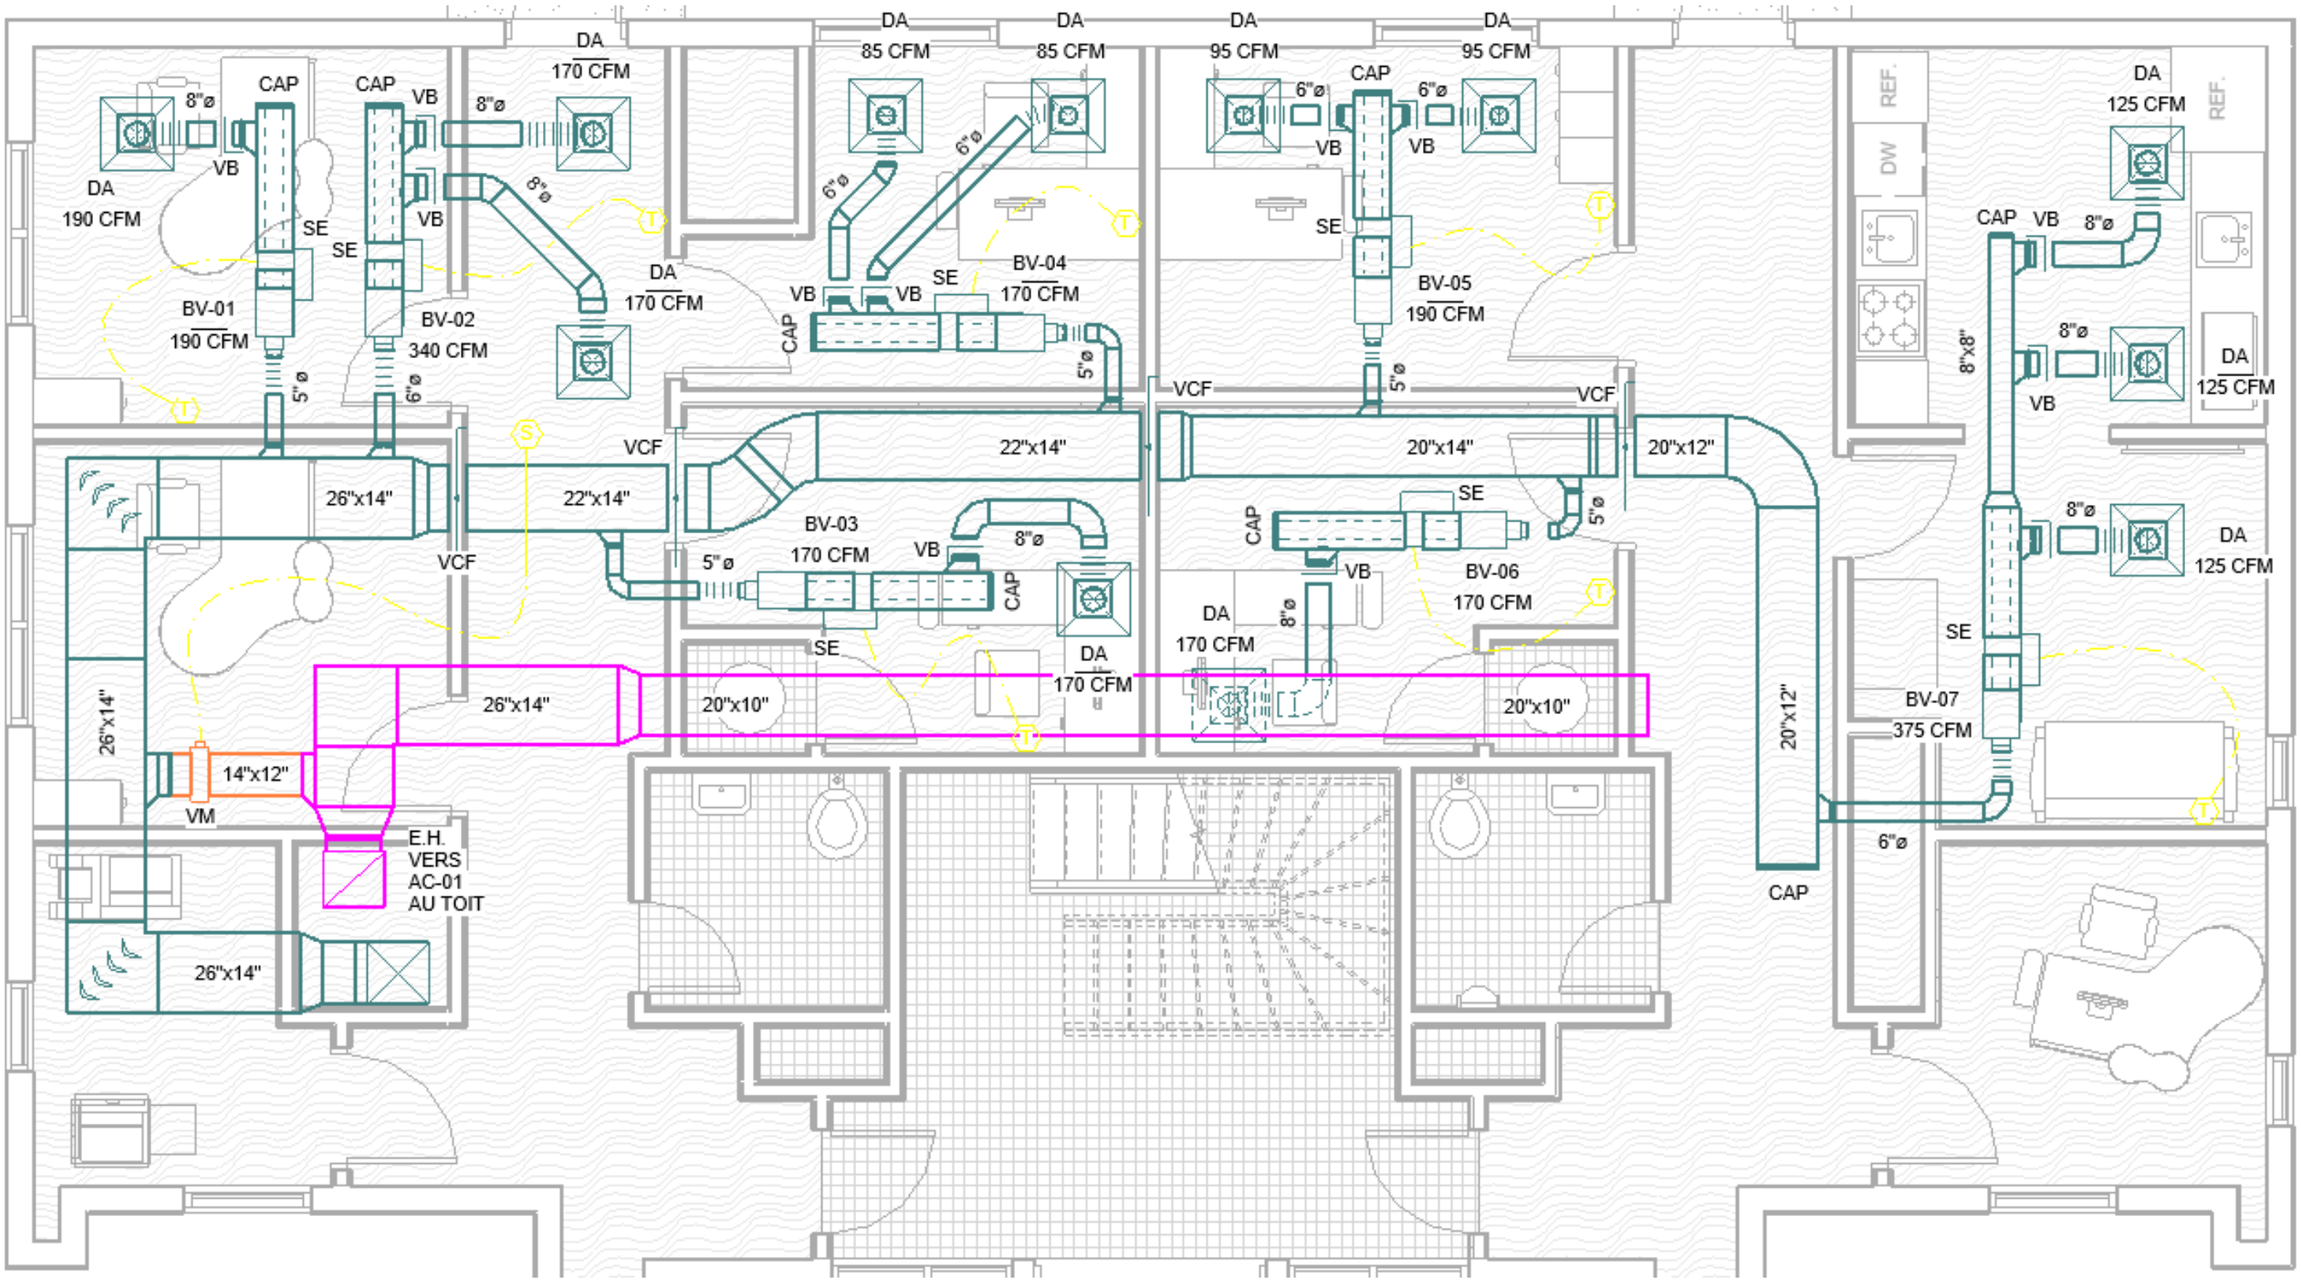
DA
190 CFM
8"ø
CAP
VB
SE
BV-01
190 CFM
5"ø
CAP
VB
8"ø
VB
SE
BV-02
340 CFM
6"ø
DA
170 CFM
8"ø
DA
170 CFM
DA
85 CFM
DA
85 CFM
6"ø
6"ø
VB
VB
SE
BV-04
170 CFM
CAP
5"ø
DA
95 CFM
DA
95 CFM
6"ø
6"ø
CAP
VB
VB
SE
BV-05
190 CFM
5"ø
VCF
VCF
REF.
DW
REF.
DA
125 CFM
CAP
VB
8"ø
8"ø
VB
8"x8"
DA
125 CFM
8"ø
DA
125 CFM
26"x14"
VCF
22"x14"
VCF
22"x14"
5"ø
BV-03
170 CFM
VB
8"ø
CAP
SE
DA
170 CFM
20"x14"
20"x12"
SE
CAP
5"ø
VB
BV-06
170 CFM
DA
170 CFM
8"ø
SE
BV-07
375 CFM
20"x12"
26"x14"
26"x14"
20"x10"
20"x10"
14"x12"
VM
E.H.
VERS
AC-01
AU TOIT
26"x14"
6"ø
CAP