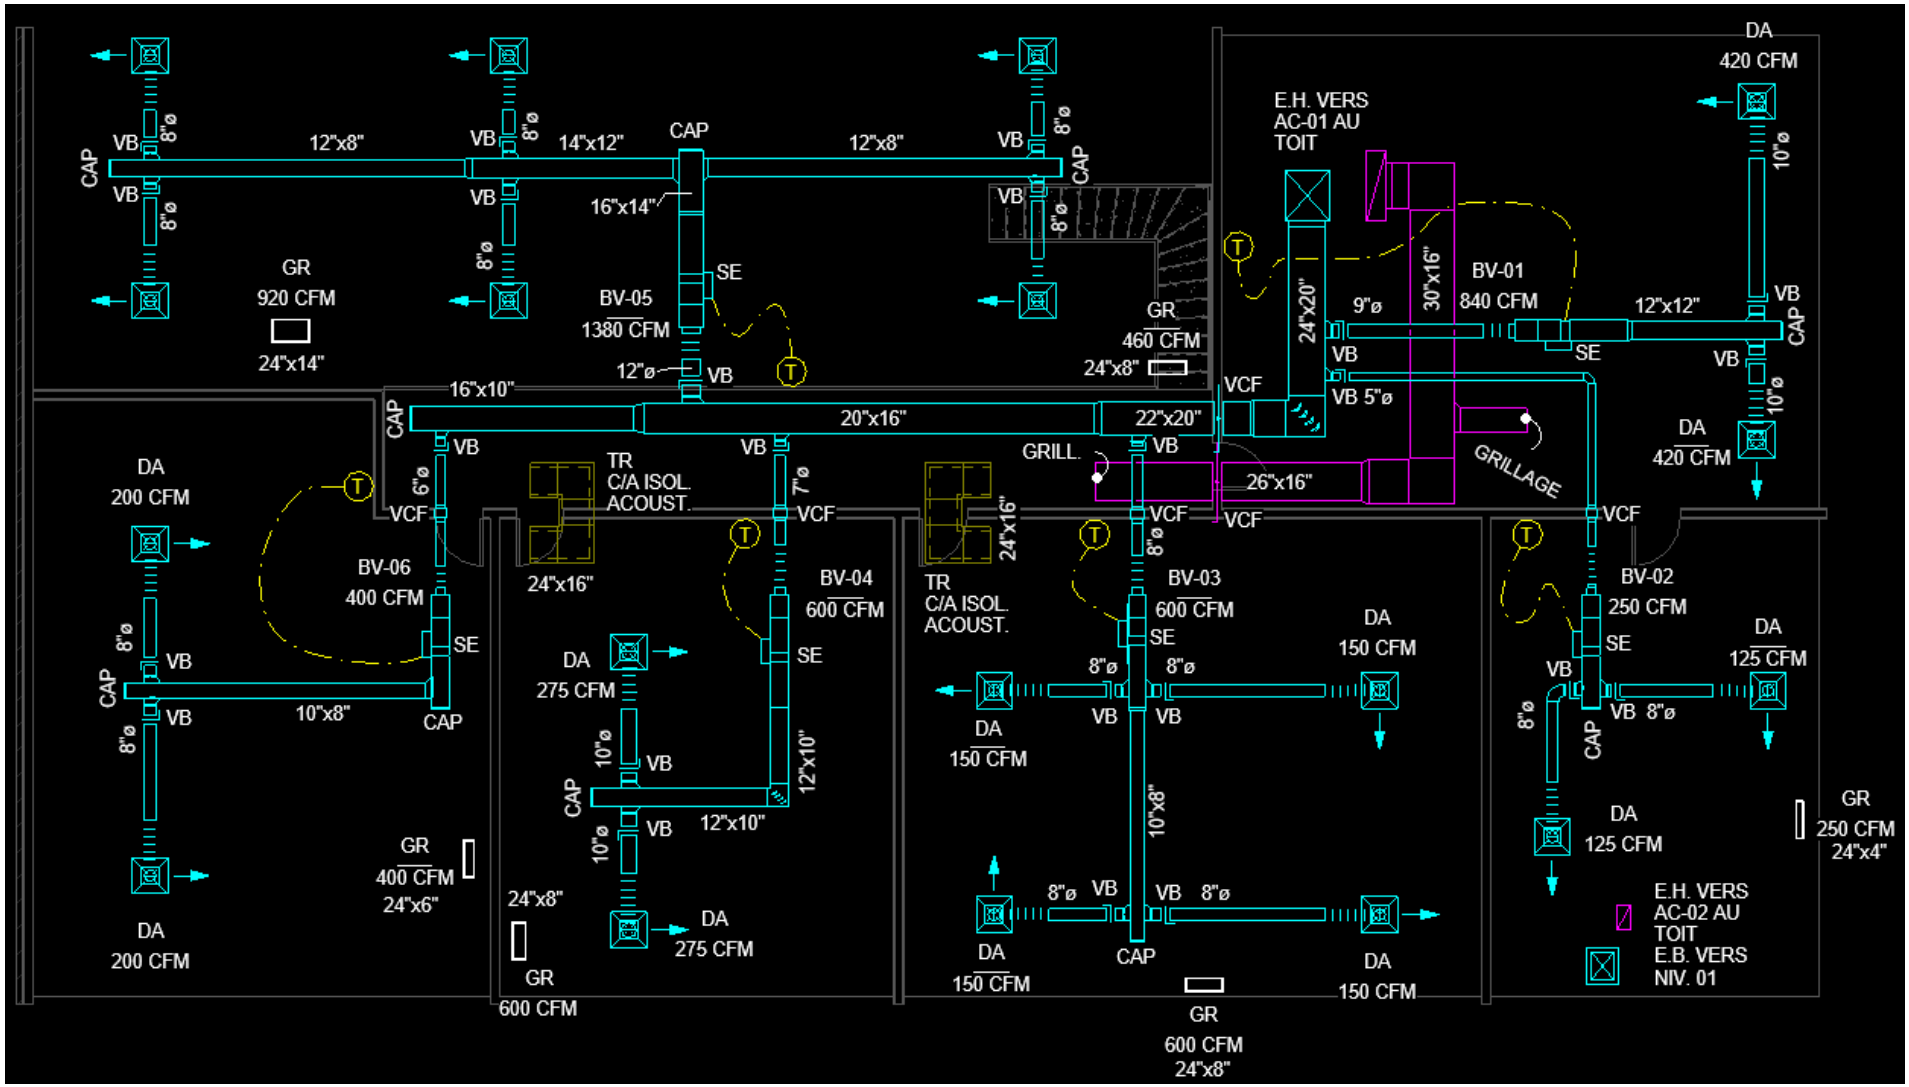
DA
420 CFM
E.H. VERS
AC-01 AU
TOIT
12"x8"
14"x12"
16"x14"
12"x8"
CAP
VB
8"ø
GR
920 CFM
24"x14"
BV-05
1380 CFM
SE
12"ø
16"x10"
20"x16"
22"x20"
GR
460 CFM
24"x8"
24"x20"
30"x16"
9"ø
BV-01
840 CFM
12"x12"
VB 5"ø
VCF
10"ø
DA
420 CFM
GRILL.
26"x16"
GRILLAGE
DA
200 CFM
TR
C/A ISOL.
ACOUST.
6"ø
7"ø
24"x16"
BV-06
400 CFM
BV-04
600 CFM
BV-03
600 CFM
BV-02
250 CFM
10"x8"
DA
275 CFM
12"x10"
DA
150 CFM
DA
125 CFM
GR
400 CFM
24"x6"
GR
600 CFM
GR
250 CFM
24"x4"
GR
600 CFM
24"x8"
E.H. VERS
AC-02 AU
TOIT
E.B. VERS
NIV. 01

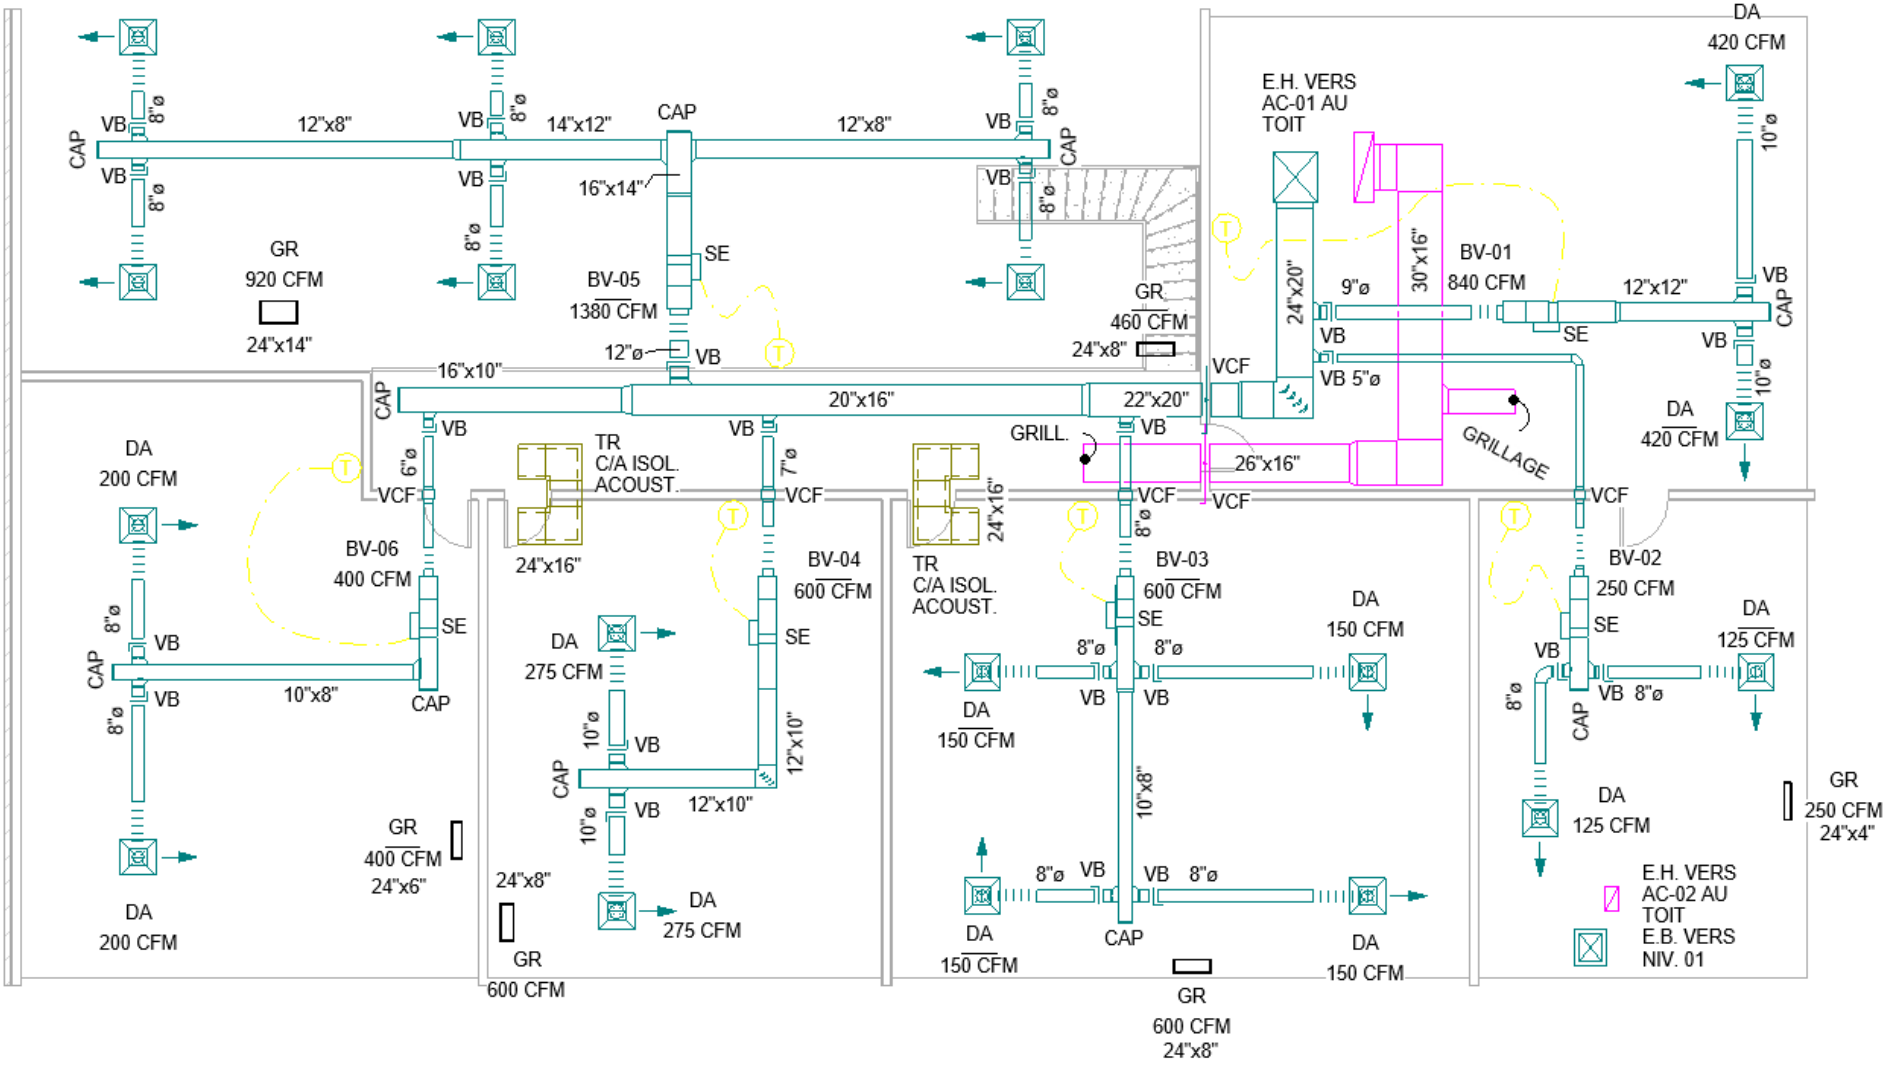
DA
420 CFM
E.H. VERS
AC-01 AU
TOIT
BV-01
840 CFM
GR
920 CFM
24"x14"
BV-05
1380 CFM
GR
460 CFM
24"x8"
GRILL.
GRILLAGE
26"x16"
DA
200 CFM
BV-06
400 CFM
TR
C/A ISOL.
ACOUST.
24"x16"
BV-04
600 CFM
BV-03
600 CFM
BV-02
250 CFM
DA
275 CFM
DA
150 CFM
DA
125 CFM
GR
400 CFM
24"x6"
GR
600 CFM
GR
250 CFM
24"x4"
E.H. VERS
AC-02 AU
TOIT
E.B. VERS
NIV. 01
GR
600 CFM
24"x8"